

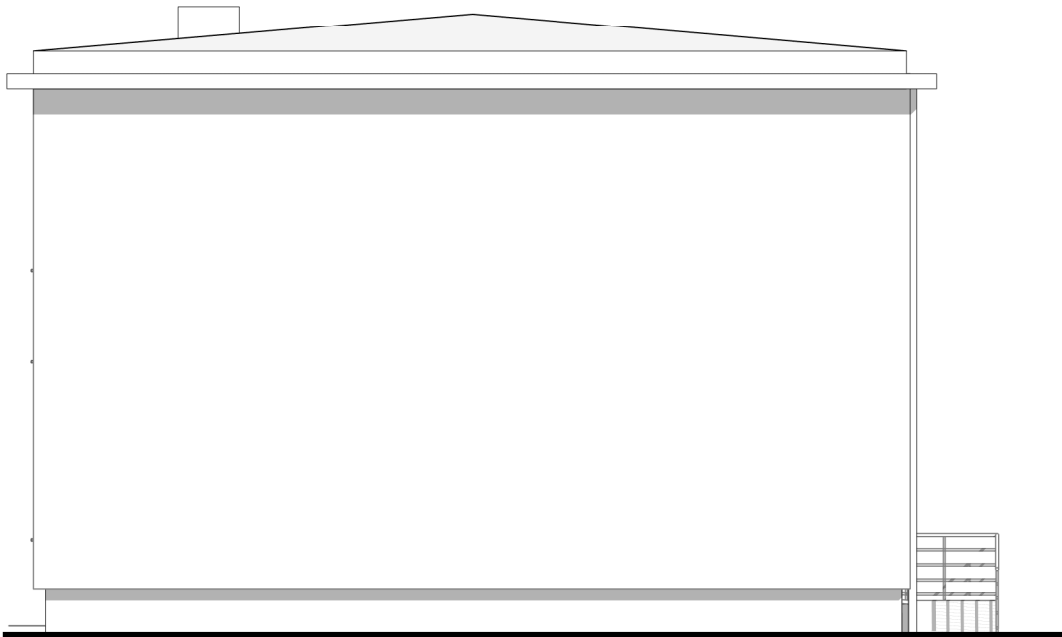
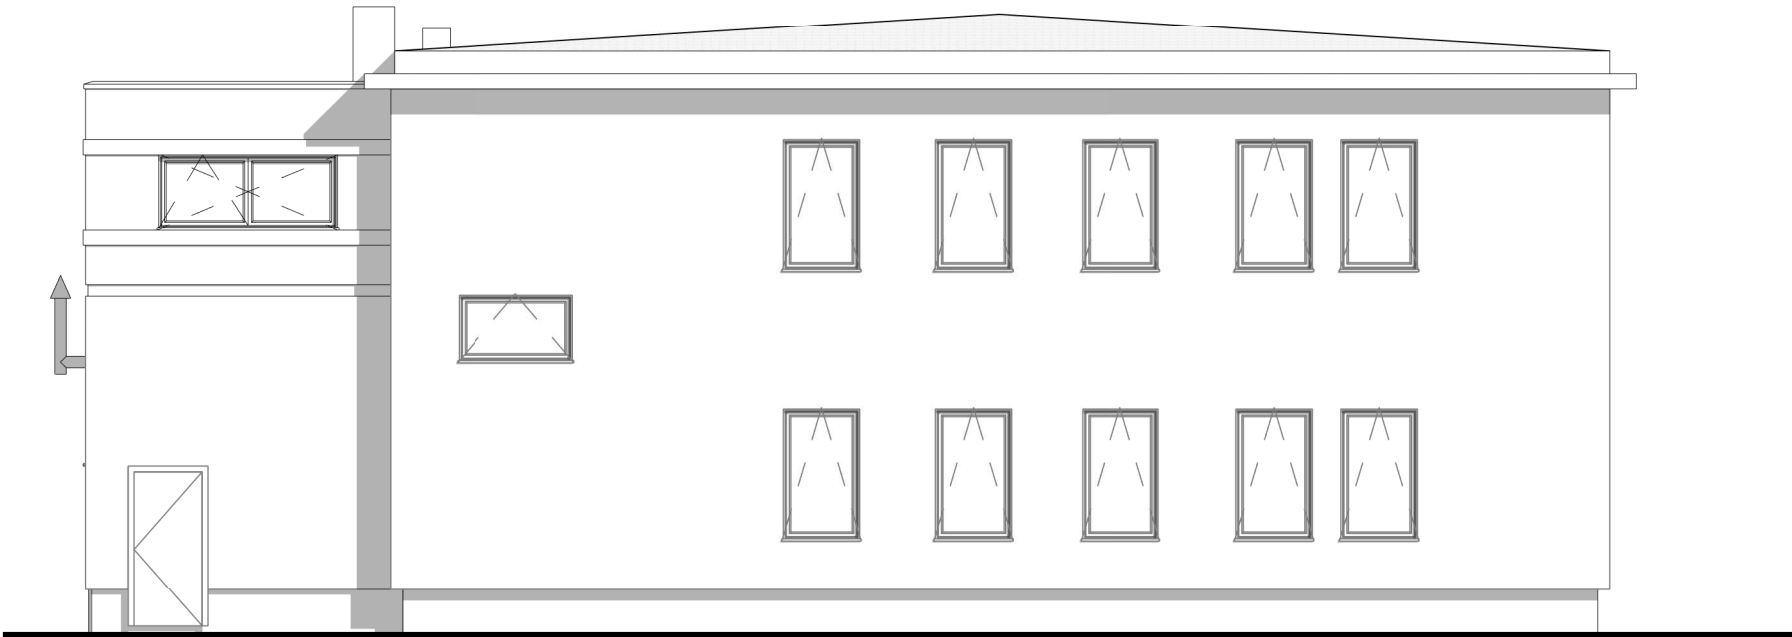
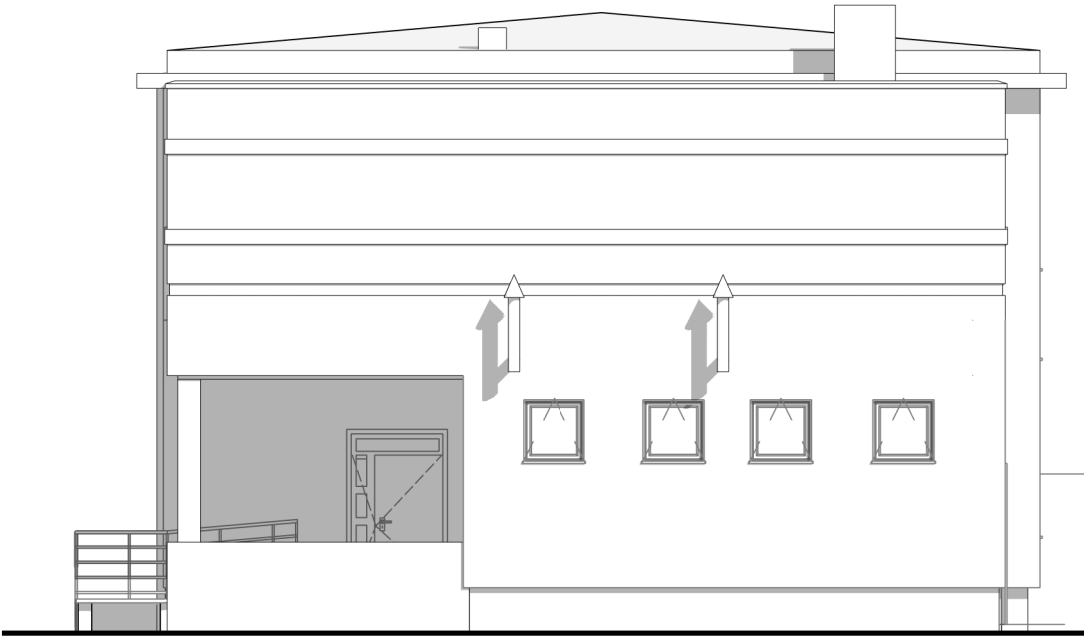


RYSUNEK ZAMIENNY

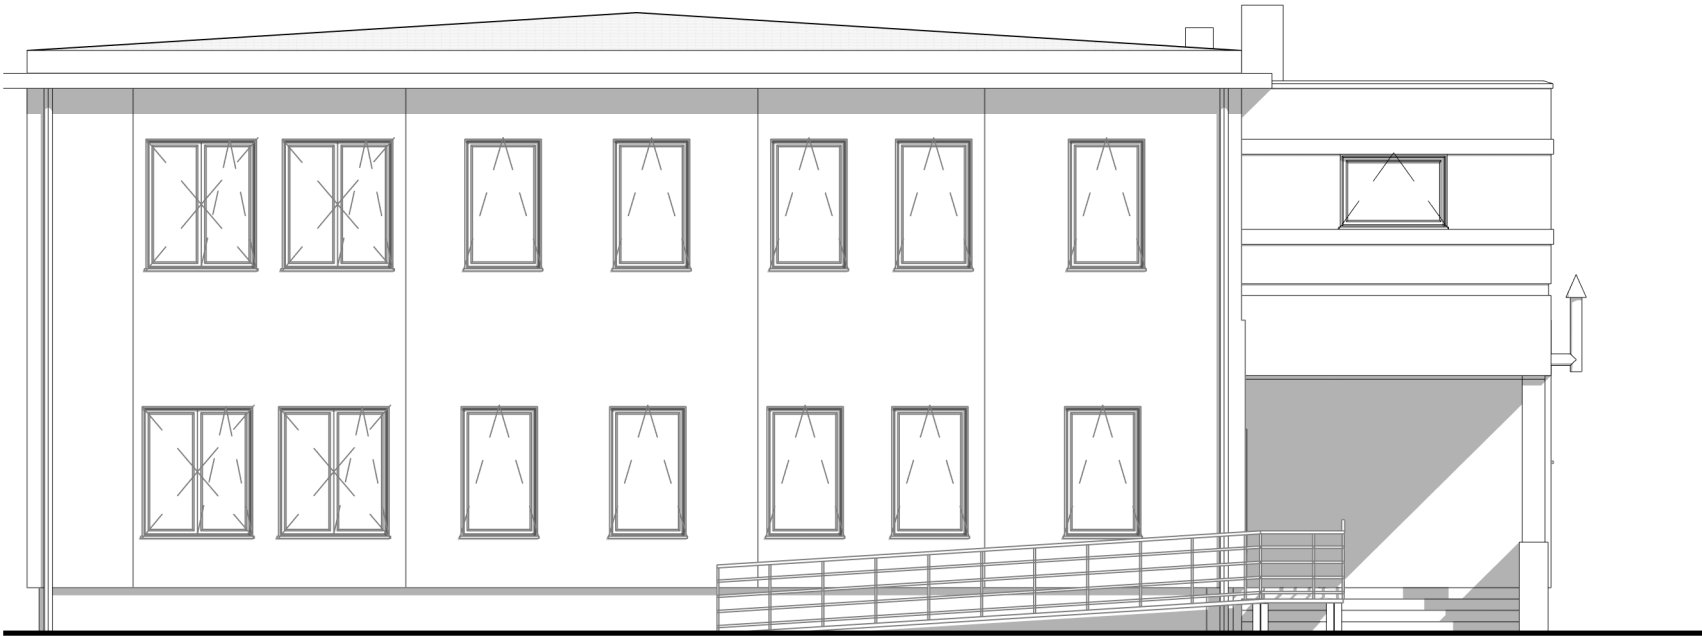

PROJEKTOWANIE I NADZÓR BUDOWLANY ARKADIUSZ DOMAGAŁA UL. PIASKOWA 32D/10, 72-100 GOLENIÓW		
ROZBUDOWA,NADBUDOWA I PRZEBUDOWA BUDYNKU DOMU KULTURY W STEPNICY		ELEWACJE
OBIEKT	BUDYNEK GMINNEGO OŚRODKA KULTURY W STEPNICY	
ADRES	dz. nr 424/5,obr. Stepnica-1, gm. Stepnica	SKALA 1 : 100
INWESTOR	GMINNY OŚRODEK KULTURY W STEPNICY UL. Portowa 7, 72-112 Stepnica	RYS. NR 1
Projektował architektura Sprawdził architektura Projektował konstrukcja Sprawdził konstrukcja	mgr inż. arch. Mariusz Pawełczak mgr inż. arch. Magdalena Zgorzelska mgr inż. Dawid Karwowski mgr inż. Łukasz Matłowski	Wrzesień 2016
OPRACOWAŁ	mgr inż. Arkadiusz Domagała mgr inż. Maciej Matyjaszczyk	


RYSUNEK ZAMIENNY

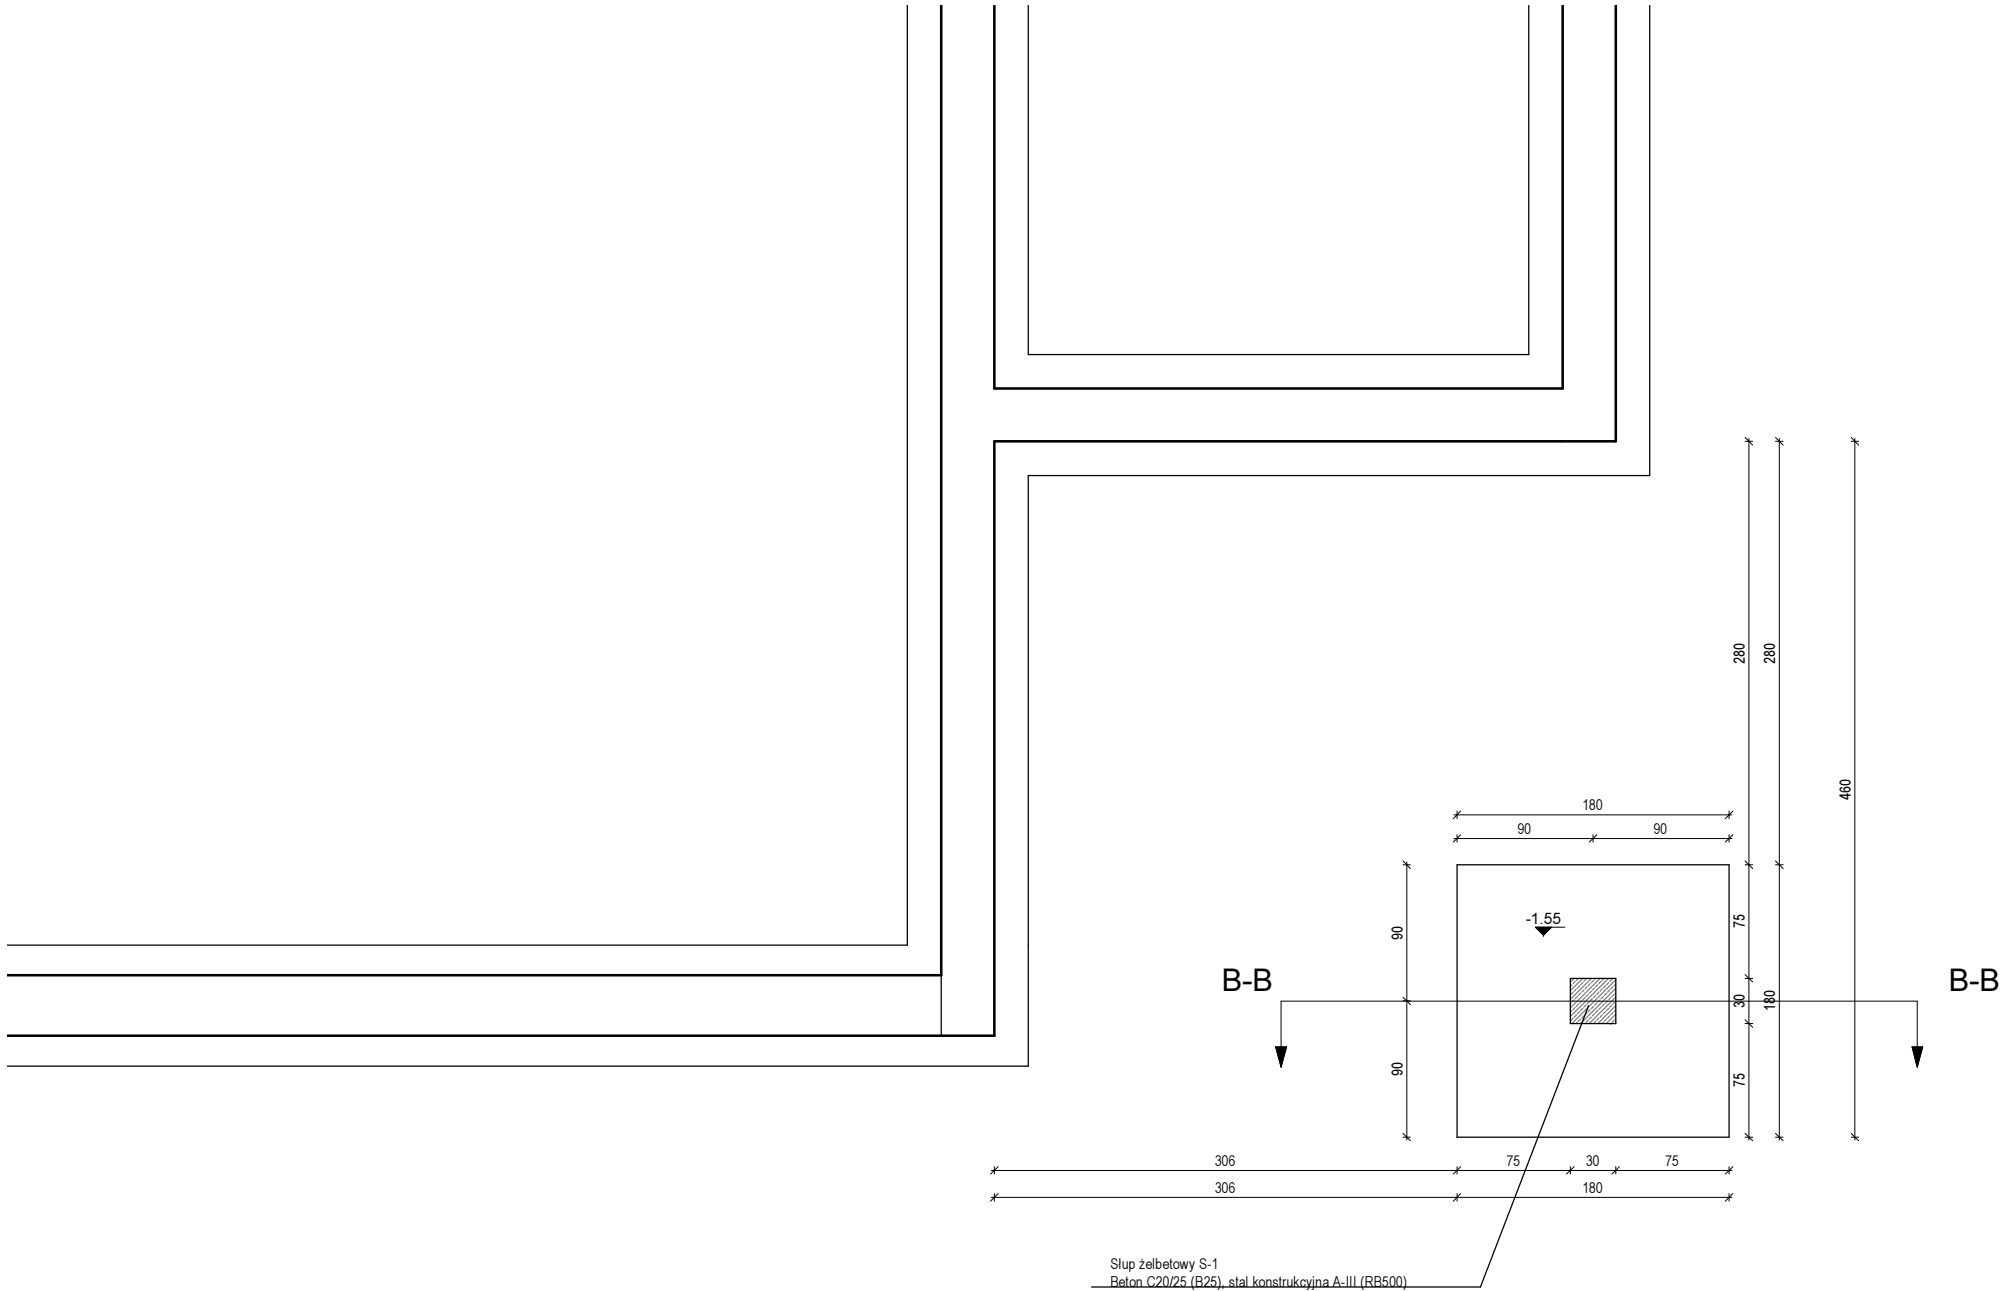

PROJEKTOWANIE I NADZÓR BUDOWLANY ARKADIUSZ DOMAGAŁA UL. PIASKOWA 32D/10, 72-100 GOLENIÓW		
ROZBUDOWA, NADBUDOWA I PRZEBUDOWA BUDYNKU DOMU KULTURY W STEPNICY		RZUT FUNDAMENTÓW
OBIEKT	BUDYNEK GMINNEGO OŚRODKA KULTURY W STEPNICY	
ADRES	dz. nr 424/5, obr. Stepnica-1, gm. Stepnica	SKALA 1 : 50
INWESTOR	GMINNY OŚRODEK KULTURY W STEPNICY UL. Portowa 7, 72-112 Stepnica	RYS. NR 2
Projektował architektura Sprawdził architektura Projektował konstrukcja Sprawdził konstrukcja	mgr inż. arch. Mariusz Pawełczak mgr inż. arch. Magdalena Zgorzelska mgr inż. Dawid Karwowski mgr inż. Łukasz Matłowski	Wrzesień 2016
OPRACOWAŁ	mgr inż. Arkadiusz Domagała mgr inż. Maciej Matyjaszczyk	

RYSUNEK ZAMIENNY


Zestawienie pomieszczeń parter		
Numer	Nazwa	Powierzchnia
1.1	Komunikacja	43.89 m²
1.2	WC męskie	6.03 m²
1.3	WC damskie/ niepełnosprawnych	5.24 m²
1.4	Kotłownia	6.30 m²
1.5	Księgownia	12.34 m²
1.6	Magazyn	5.55 m²
1.7	Magazyn	8.69 m²
1.8	Pracownia komp.	18.86 m²
1.9	Sala bilardowa	25.88 m²
1.10	Pokój instruktorów	36.22 m²
		169.00 m²

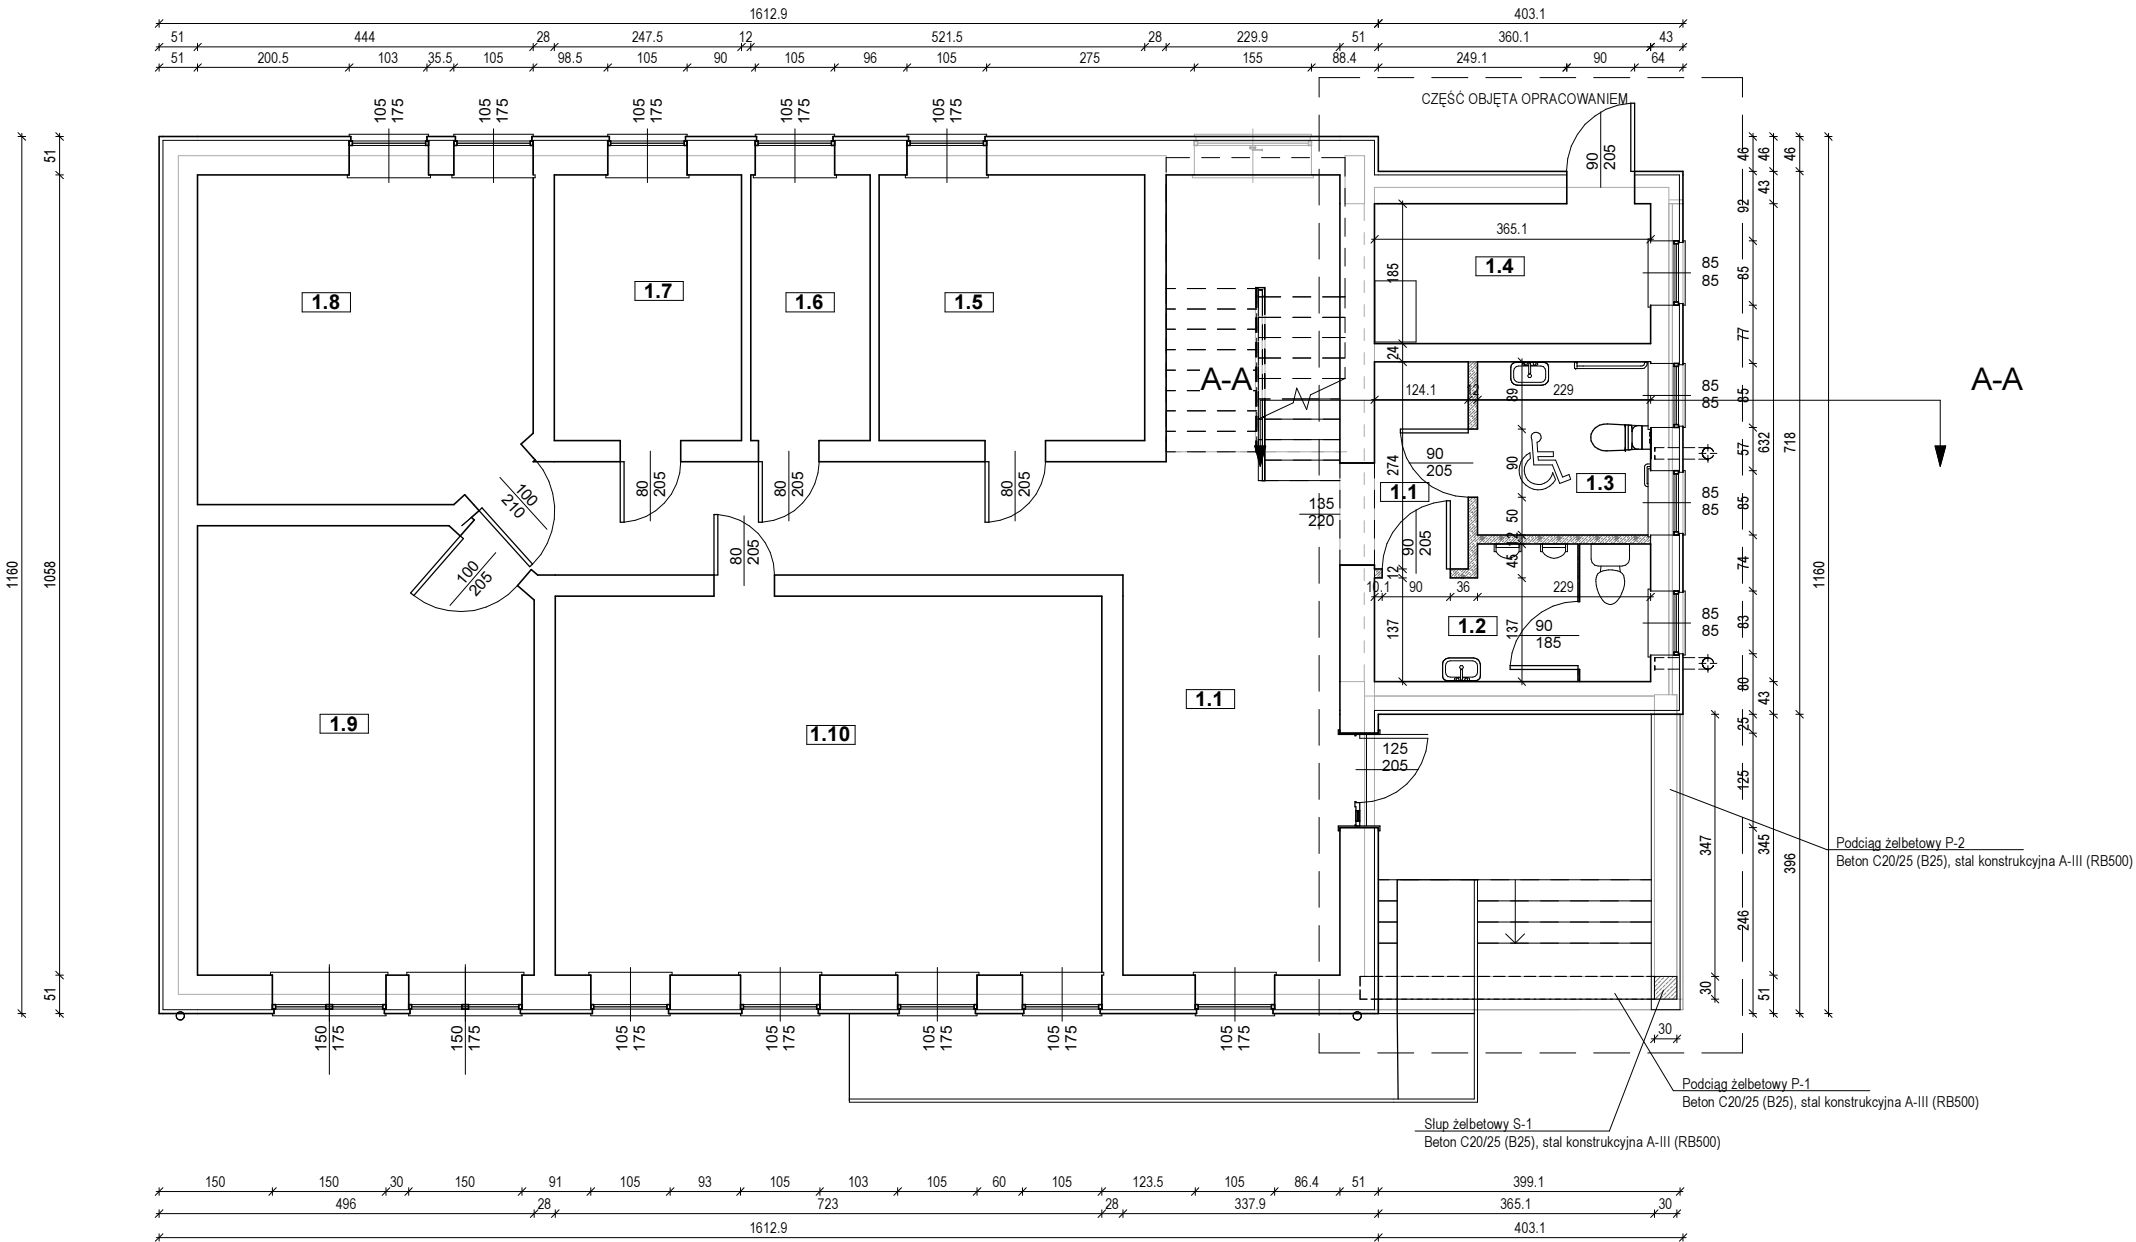

PROJEKTOWANIE I NADZÓR BUDOWLANY ARKADIUSZ DOMAGAŁA UL. PIASKOWA 32D/10, 72-100 GOLEŃÓW		
ROZBUDOWA,NADBUDOWA I PRZEBUDOWA BUDYNKU DOMU KULTURY W STEPNICY		RZUT PARTERU
OBIEKT	BUDYNEK GMINNEGO OŚRODKA KULTURY W STEPNICY	
ADRES	dz. nr 424/5,obr. Stepnica-1, gm. Stepnica	SKALA 1 : 100
INWESTOR	GMINNY OŚRODEK KULTURY W STEPNICY UL. Portowa 7, 72-112 Stepnica	RYS. NR 3
Projektował architektura Sprawdził architektura Projektował konstrukcja Sprawdził konstrukcja	mgr inż. arch. Mariusz Pawełczak mgr inż. arch. Magdalena Zgorzelska mgr inż. Dawid Karwowski mgr inż. Łukasz Matłowski	Wrzesień 2016
OPRACOWAŁ	mgr inż. Arkadiusz Domagała mgr inż. Maciej Matyjaszczyk	


RYSUNEK ZAMIENNY

Zestawienie pomieszczeń piętro		
Numer	Nazwa	Powierzchnia
2.1	Komunikacja	5.56 m²
2.2	Pokój dyrektora	24.61 m²
2.3	Sala teatralna	94.59 m²
2.4	Pokój zespołu	20.32 m²
2.5	Sala Kawiarniana	40.95 m²
		186.03 m²

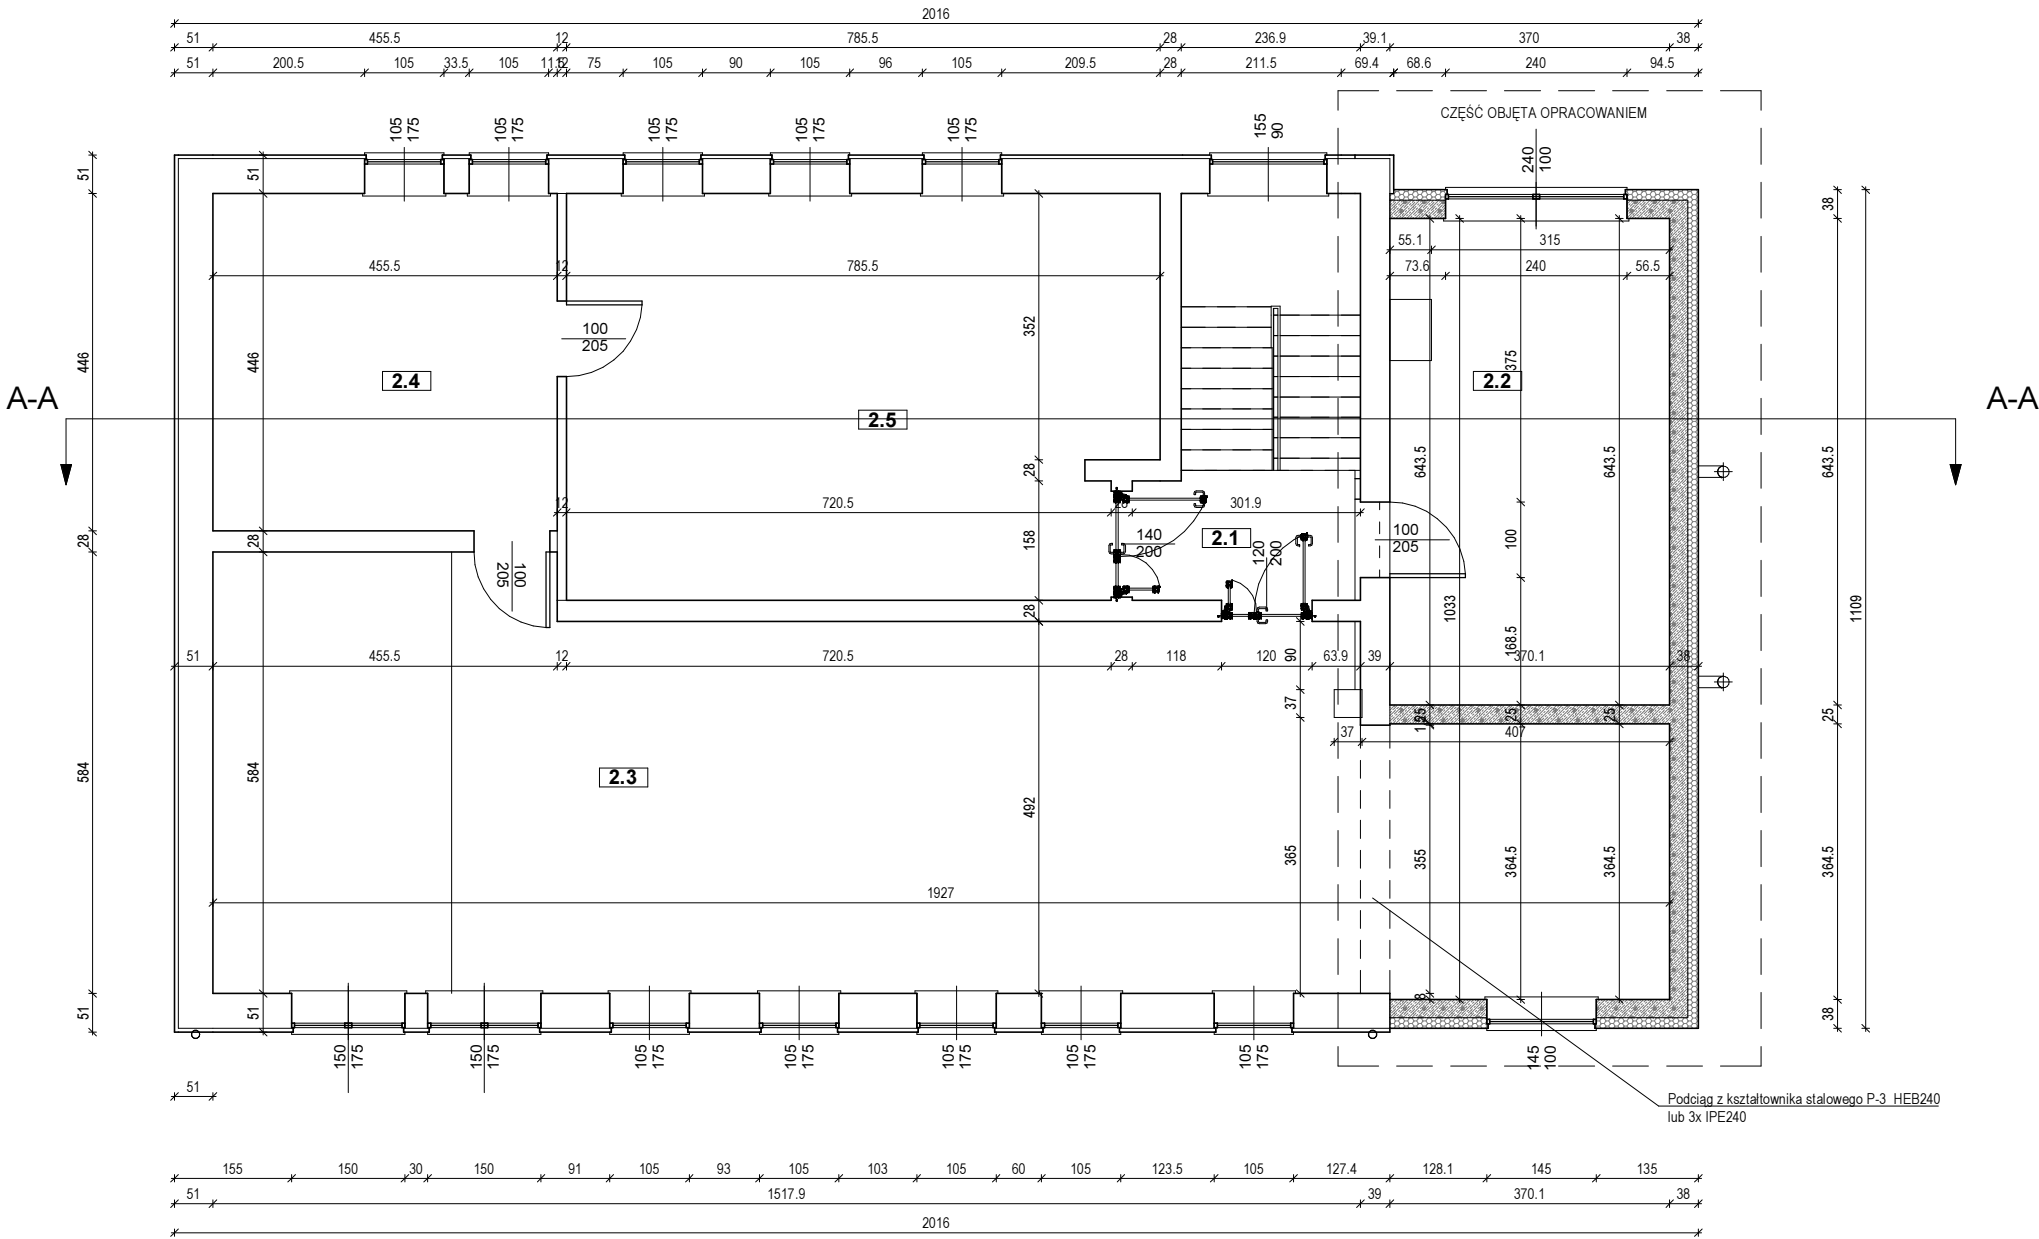


PROJEKTOWANIE I NADZÓR BUDOWLANY ARKADIUSZ DOMAGAŁA UL. PIASKOWA 32D/10, 72-100 GOLEŃÓW		
ROZBUDOWA, NADBUDOWA I PRZEBUDOWA BUDYNKU DOMU KULTURY W STEPNICY		RZUT PIĘTRA
OBIEKT	BUDYNEK GMINNEGO OŚRODKA KULTURY W STEPNICY	
ADRES	dz. nr 424/5, obr. Stepnica-1, gm. Stepnica	SKALA 1 : 100
INWESTOR	GMINNY OŚRODEK KULTURY W STEPNICY UL. Portowa 7, 72-112 Stepnica	RYS. NR 4
Projektował architektura Sprawdził architektura Projektował konstrukcja Sprawdził konstrukcja	mgr inż. arch. Mariusz Pawelczak mgr inż. arch. Magdalena Zgorzelska mgr inż. Dawid Karwowski mgr inż. Łukasz Matłowski	Wrzesień 2016
OPRACOWAŁ	mgr inż. Arkadiusz Domagała mgr inż. Maciej Matyjaszczyk	

RYSUNEK ZAMIENNY

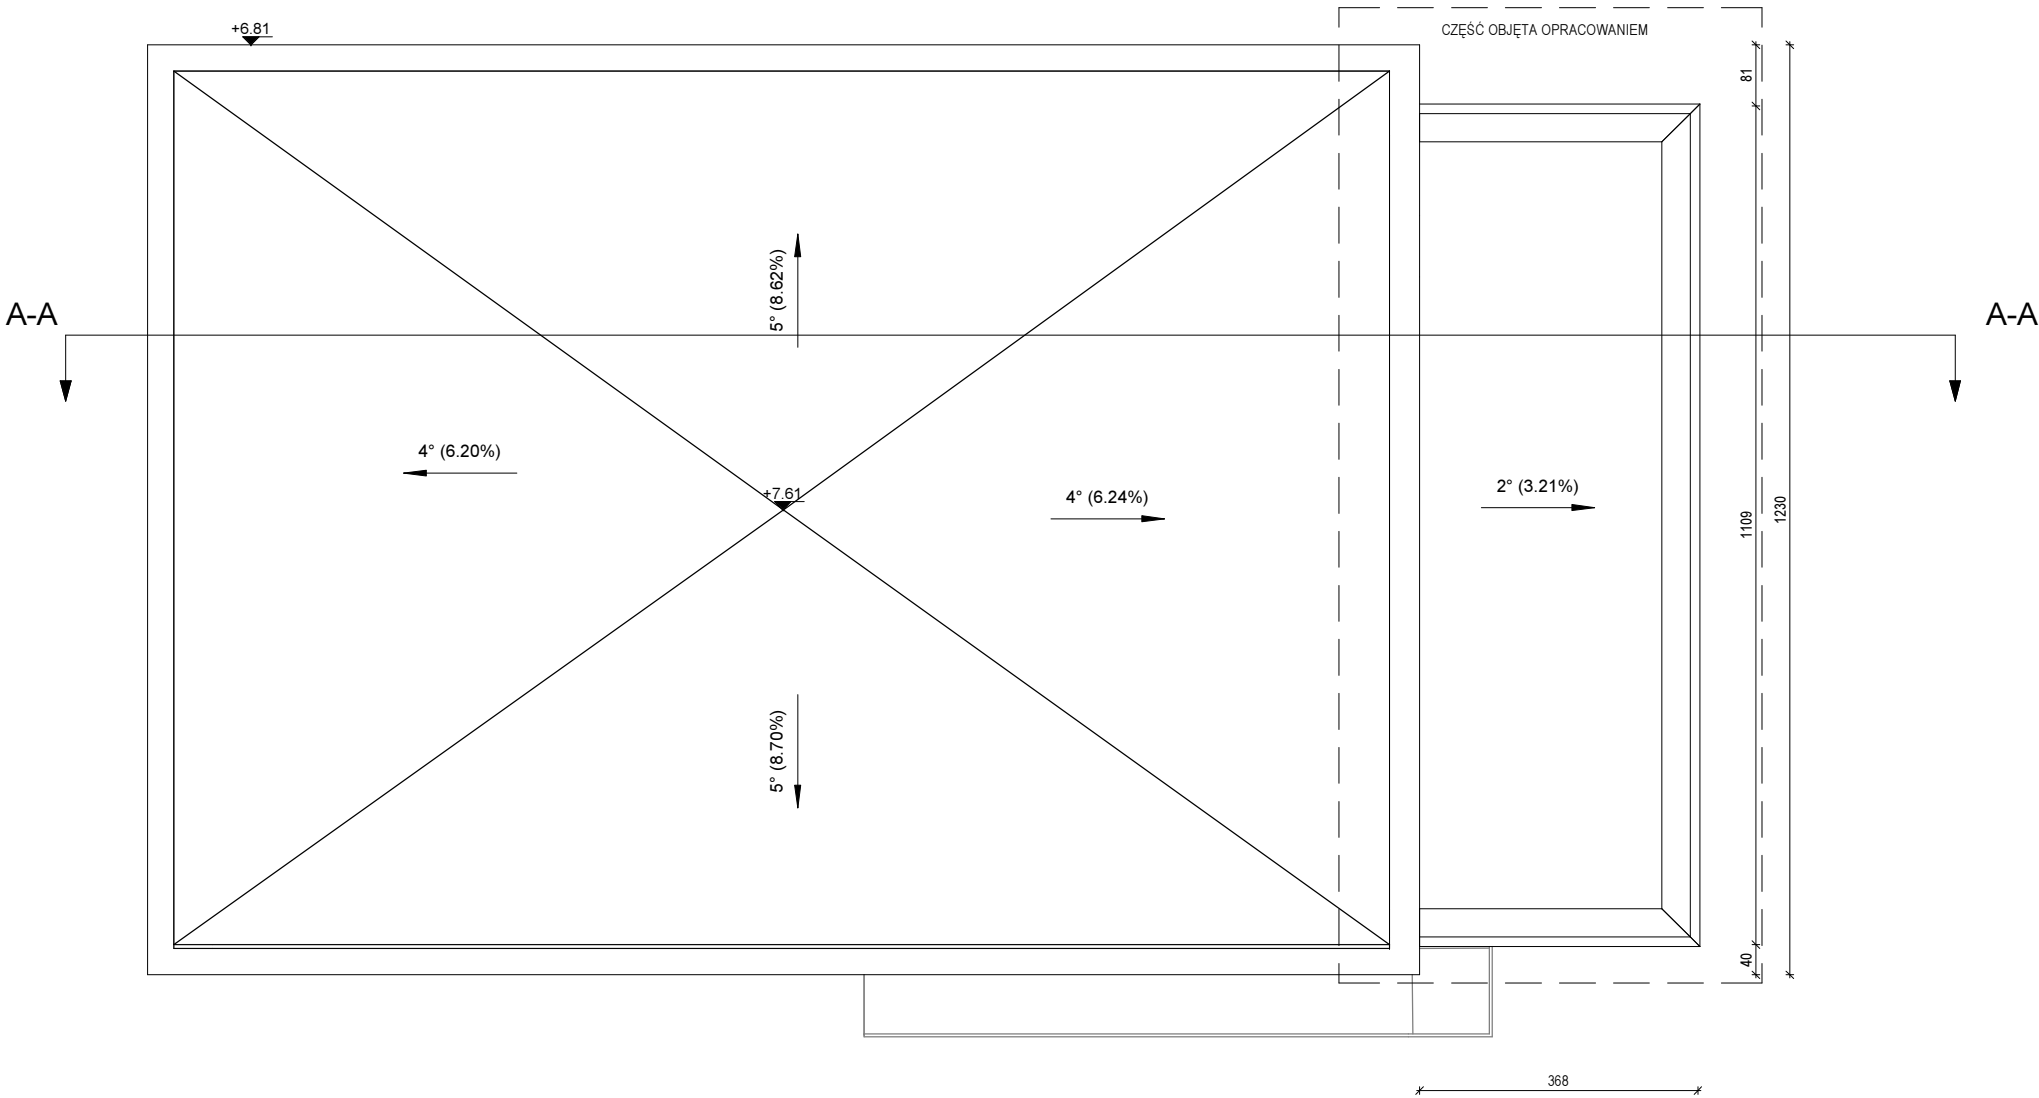


PROJEKTOWANIE I NADZÓR BUDOWLANY ARKADIUSZ DOMAGAŁA UL. PIASKOWA 32D/10, 72-100 GOLENIÓW		
ROZBUDOWA, NADBUDOWA I PRZEBUDOWA BUDYNKU DOMU KULTURY W STEPNICY		RZUT DACHU
OBIEKT	BUDYNEK GMINNEGO OŚRODKA KULTURY W STEPNICY	
ADRES	dz. nr 424/5, obr. Stepnica-1, gm. Stepnica	SKALA 1 : 100
INWESTOR	GMINNY OŚRODEK KULTURY W STEPNICY UL. Portowa 7, 72-112 Stepnica	RYS. NR 5
Projektował architektura Sprawdził architektura Projektował konstrukcja Sprawdził konstrukcja	mgr inż. arch. Mariusz Pawełczak mgr inż. arch. Magdalena Zgorzelska mgr inż. Łukasz Matłowski	Wrzesień 2016
OPRACOWAŁ	mgr inż. Arkadiusz Domagała mgr inż. Maciej Matyjaszczyk	

RYSUNEK ZAMIENNY

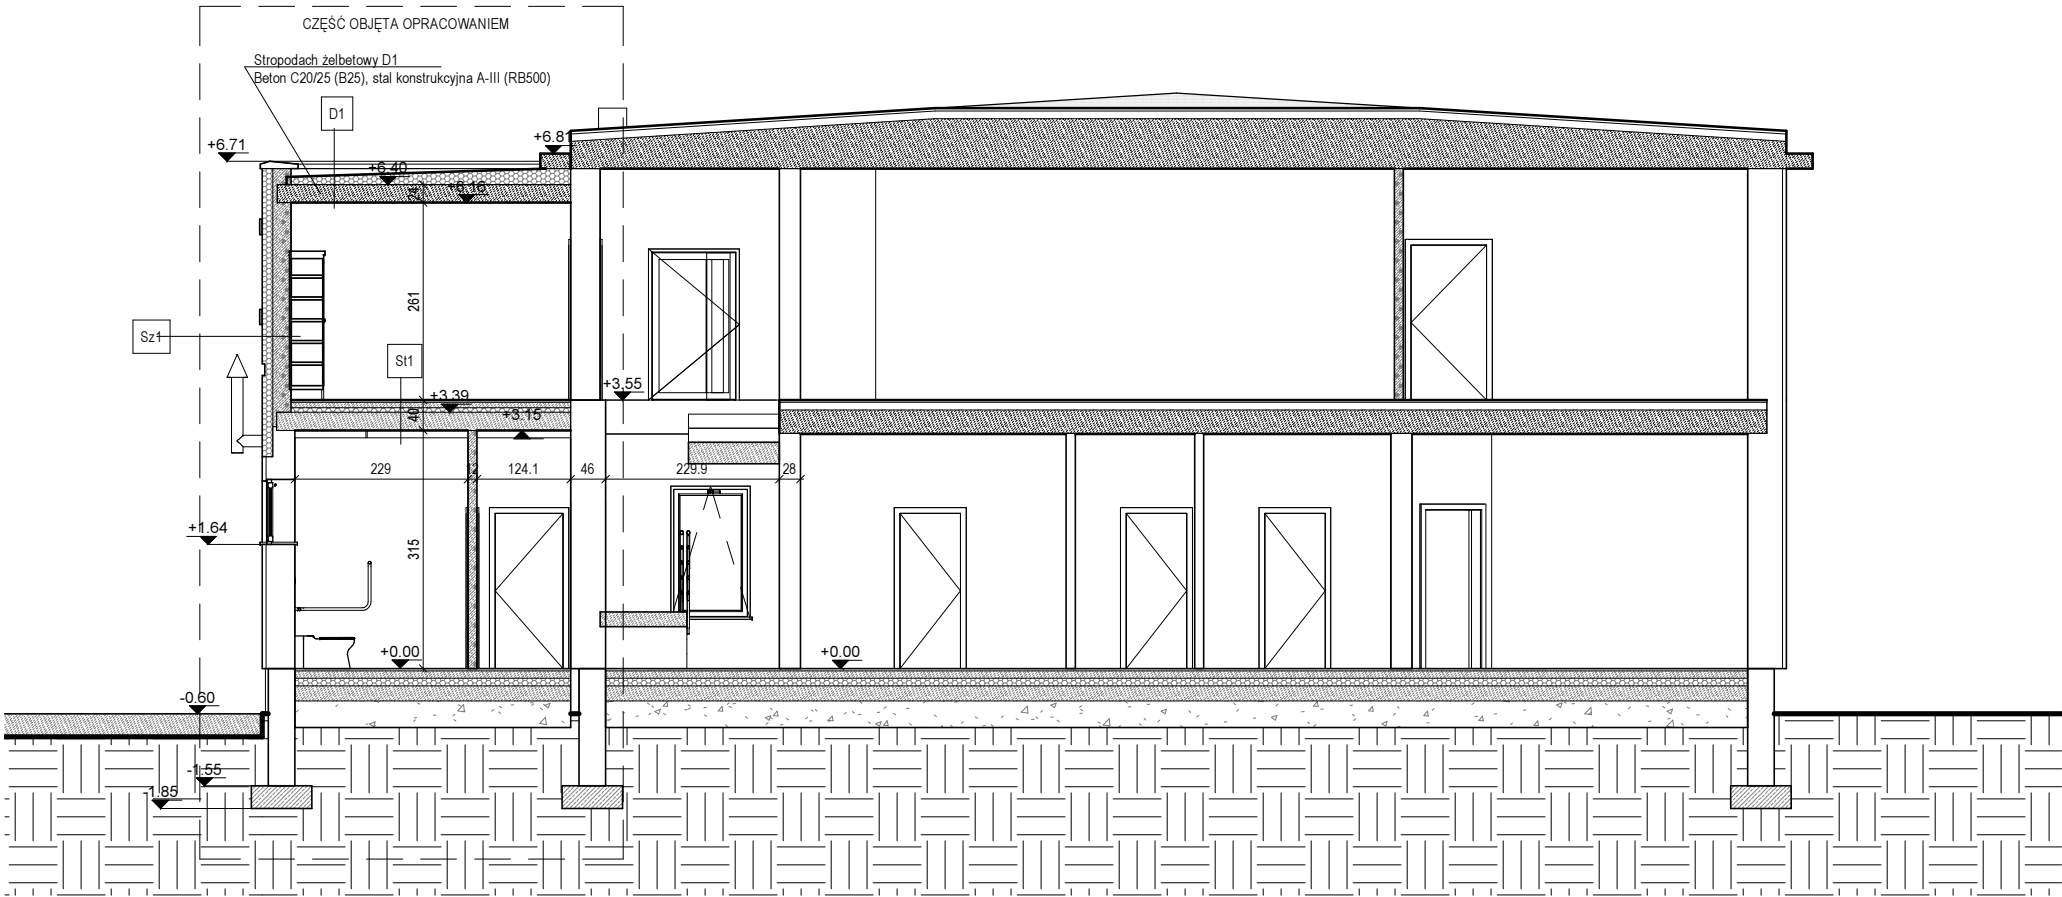

Sz1 - Ściana zewnętrzna	
Wyprawa z tynku mineralnego	
Styropian	14cm
Błoczek z bet. komórkowego	24cm
Tynk	1,5cm
St1 - strop wewnętrzny	
Wykończenie - terakota	3cm
Posadzka betonowa	7cm
Styropian podłoga	6cm
Płyty kanałowe 10kN/m2	24cm
Tynk	1cm
St1 - strop zewnętrzny	
Wykończenie - terakota	3cm
Posadzka betonowa	7cm
Styropian podłoga	6cm
Płyty kanałowe 10kN/m2	24cm
Styropian	15cm
Wyprawa z tynku mineralnego	
D1 - stropodach	
Pokrycie z papy termozgrz. x2	
Styropian spadkowy	10-21cm
Płyty kanałowe	24cm
Tynk	1,5cm

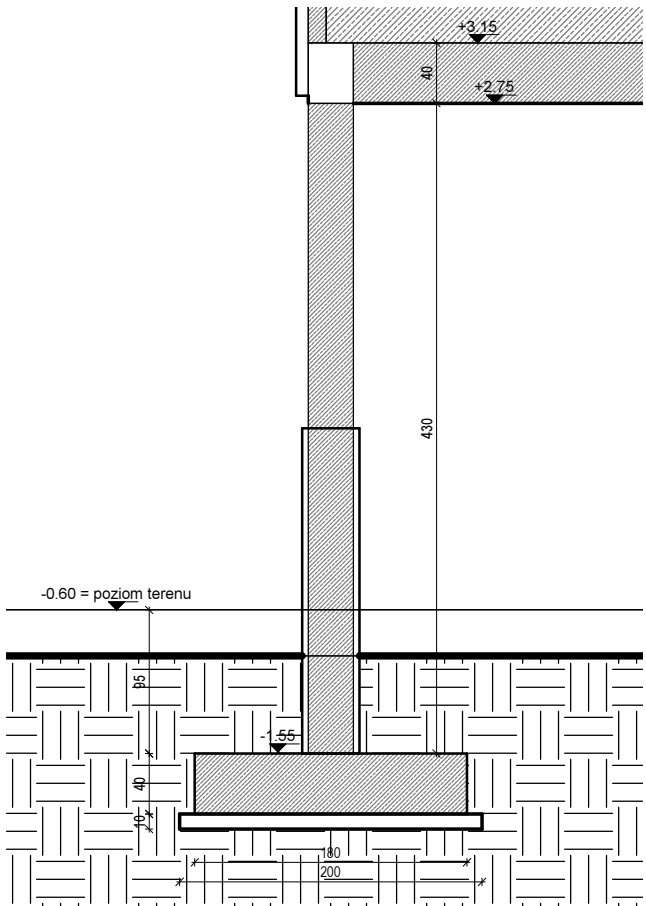

1 A-A
1 : 100

2 B-B
1 : 50

PROJEKTOWANIE I NADZÓR BUDOWLANY ARKADIUSZ DOMAGAŁA UL. PIASKOWA 32D/10, 72-100 GOLENIÓW		
ROZBUDOWA, NADBUDOWA I PRZEBUDOWA BUDYNKU DOMU KULTURY W STEPNICY		PRZEKRÓJ A-A i B-B
OBIEKT	BUDYNEK GMINNEGO OŚRODKA KULTURY W STEPNICY	
ADRES	dz. nr 424/5, obr. Stepnica-1, gm. Stepnica	SKALA Jak zaznaczono
INWESTOR	GMINNY OŚRODEK KULTURY W STEPNICY UL. Portowa 7, 72-112 Stepnica	RYS. NR 6
Projektował architektura Sprawdził architektura Projektował konstrukcja Sprawdził konstrukcja	mgr inż. arch. Mariusz Pawełczak mgr inż. arch. Magdalena Zgorzelska mgr inż. Dawid Karwowski mgr inż. Łukasz Matłowski	Wrzesień 2016
OPRACOWAŁ	mgr inż. Arkadiusz Domagała mgr inż. Maciej Matyjaszczyk	