


Strop żelbetowy
gr. płyty 20cm
Minimalna szerokość podparcia 20cm
Wykonać zbrojenie wieńca w miejscach
podparcia na ścianach 20x20cm. Zbrojenie
4#12, strzemiona #6 co 25cm.

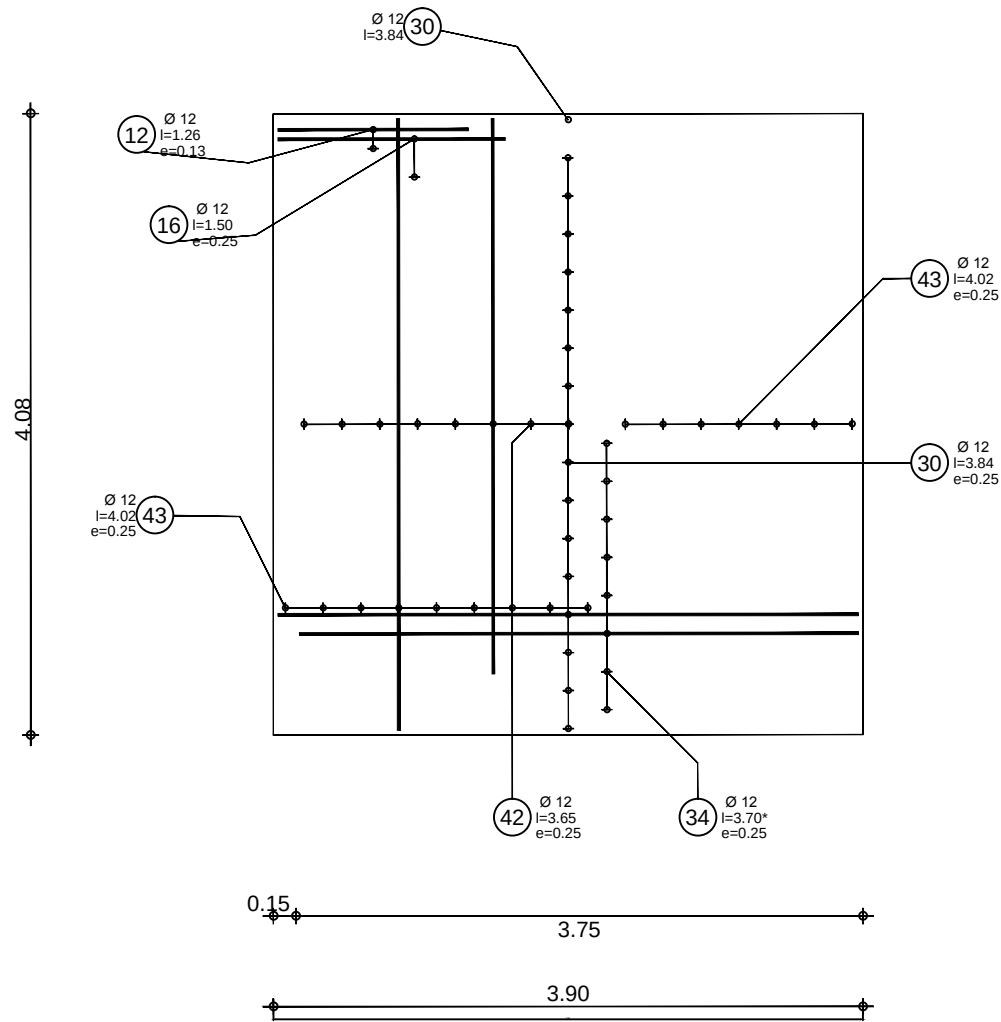

		Tel.	Fax	Beton : B25 = 3.18 m3	Otulina
Poziom	Poziom ±0,00	Element:	Płyta8	Stal A-IIIN (B500SP) = 416 kg	górna = 3 cm
Temat:	strop nad wejściem	Rysunek:	ZBROJENIE DOLNE PŁYTY	Skala : 1/50	dolna = 3 cm
				Data : 12/03/18	Strona 2/4

PROJEKTOWANIE I NADZÓR BUDOWLANY ARKADIUSZ DOMAGAŁA UL. PIASKOWA 32D/10, 72-100 GOLENIÓW			
ROZBUDOWA,NADBUDOWA I PRZEBUDOWA BUDYNKU DOMU KULTURY W STEPNICY		RZUT STROPU N/PARTEREM PŁYTA ŻELBETOWA-OPCJA	
OBIEKT	BUDYNEK GMINNEGO OŚRODKA KULTURY W STEPNICY		
ADRES	dz. nr 424/5,obr. Stepnica-1, gm. Stepnica	SKALA 1 : 50	
INWESTOR	GMINNY OŚRODEK KULTURY W STEPNICY UL. Portowa 7, 72-112 Stepnica	RYS. NR	K6
Projektował architektura Sprawdził architektura Projektował konstrukcja Sprawdził konstrukcja	mgr inż. Dawid Karwowski mgr inż. Łukasz Matłowski	Październik 2016	
OPRACOWAŁ	mgr inż. Arkadiusz Domagała		