
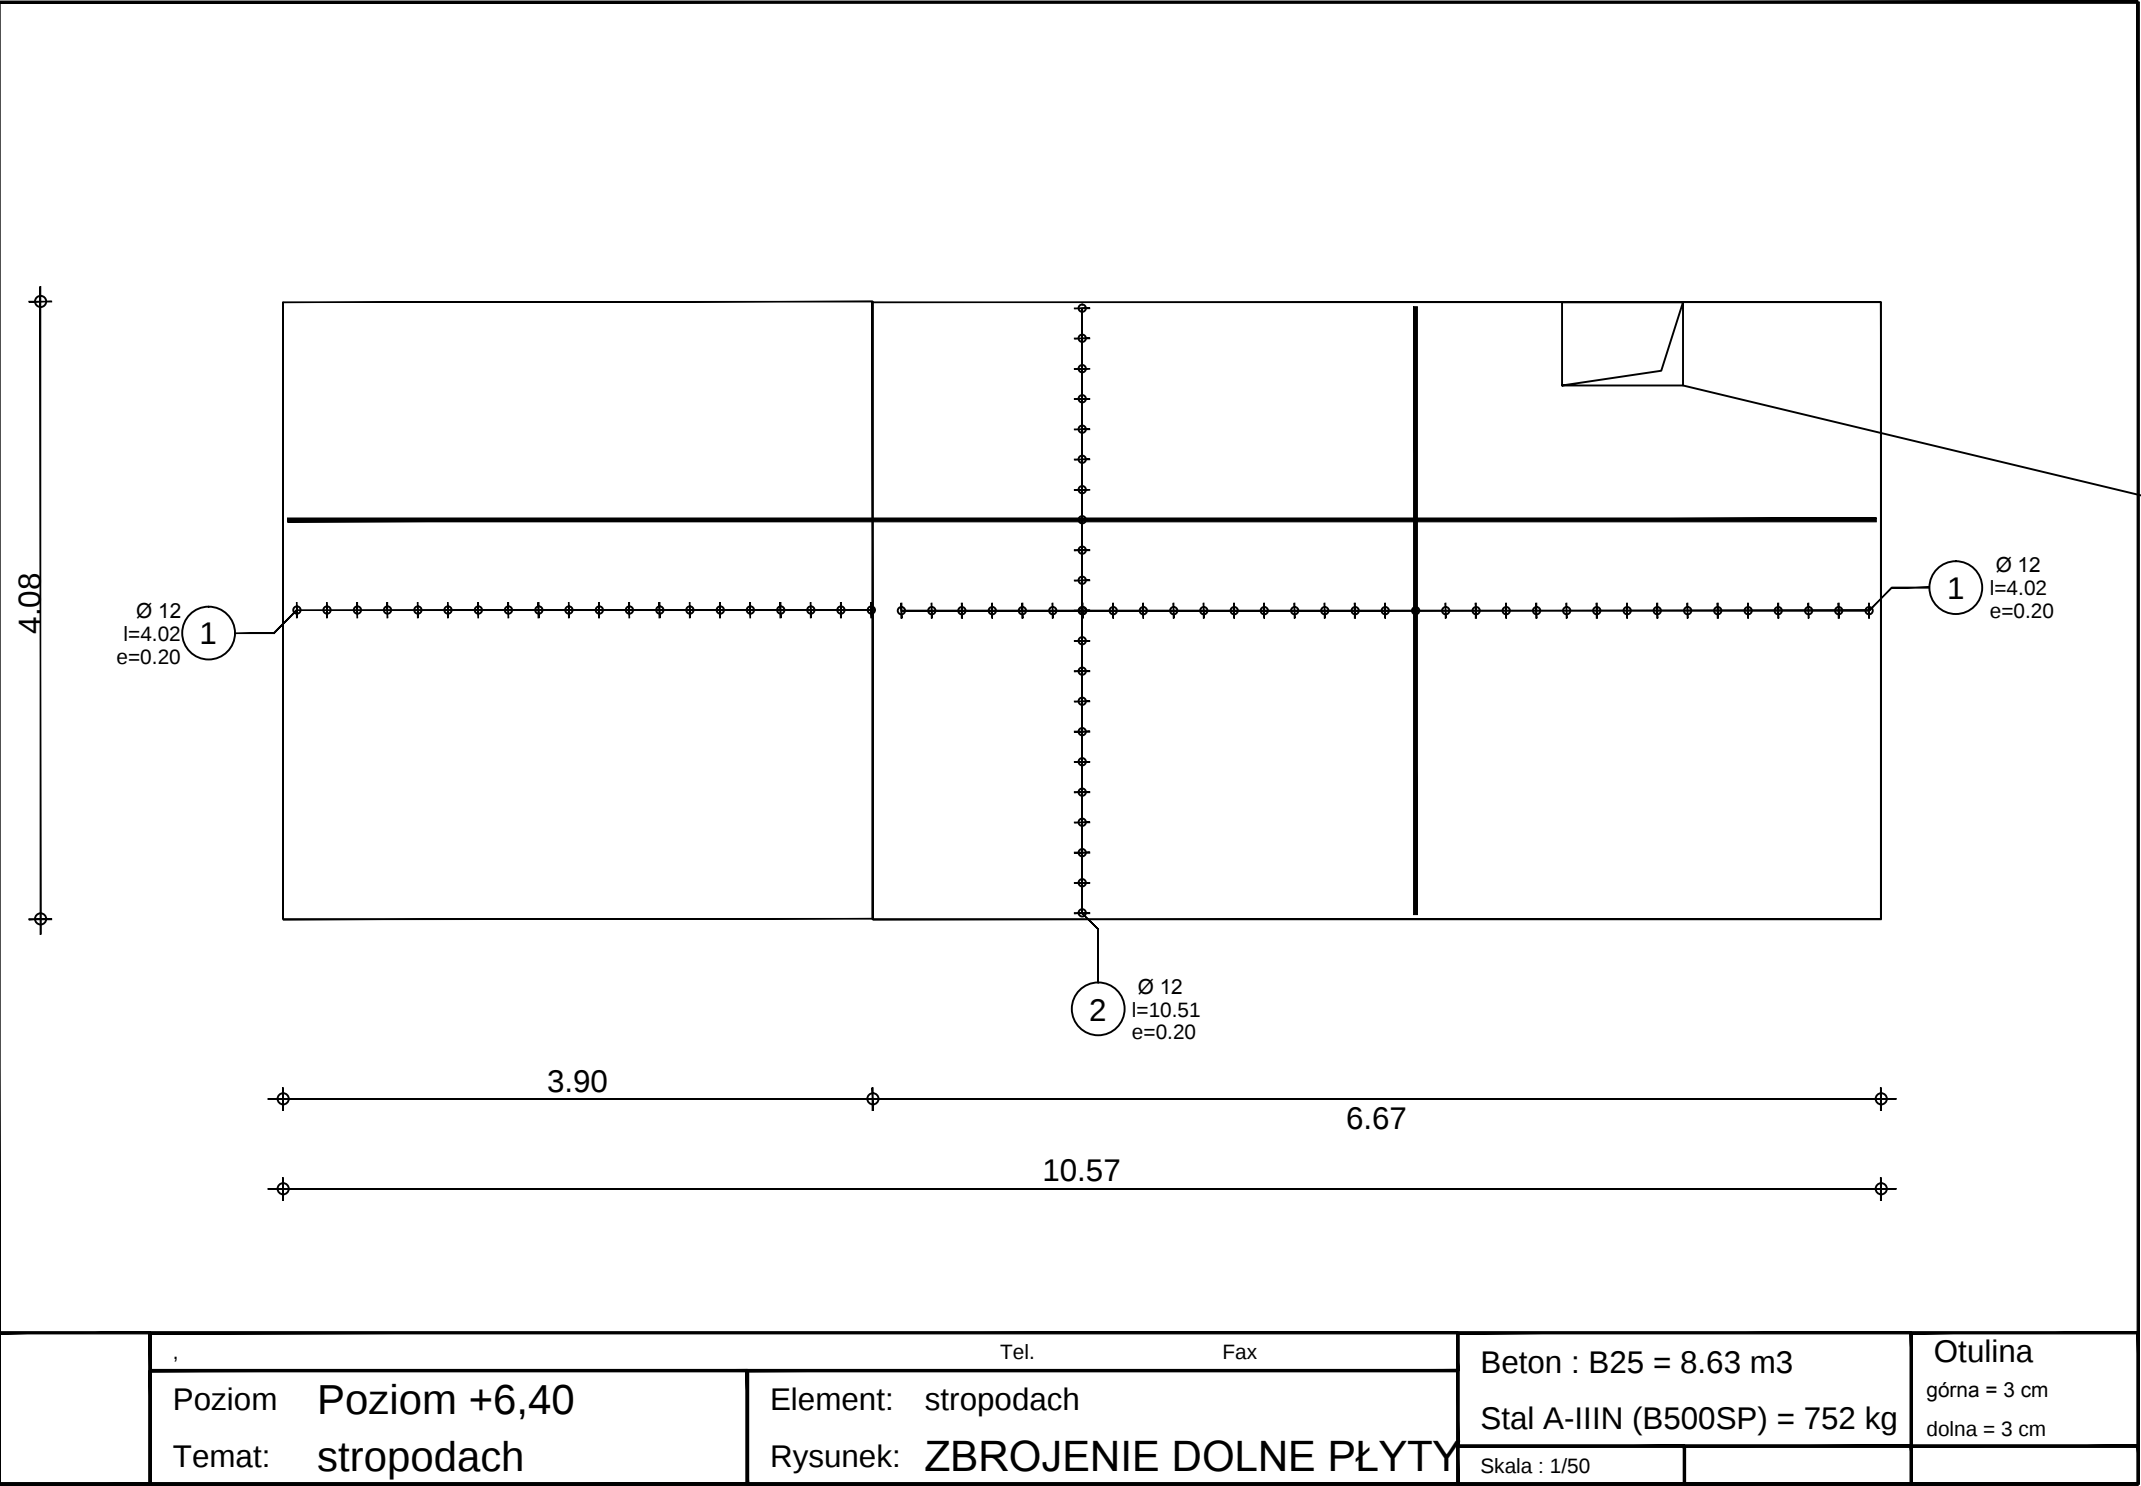
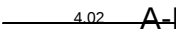


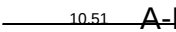

			Tel.	Fax	Beton : B25 = 8.63 m3	Otulina
	Poziom	Poziom +6,40	Element: stropodach		Stal A-IIIN (B500SP) = 752 kg	górna = 3 cm
	Temat:	stropodach	Rysunek: ZBROJENIE DOLNE PŁYTY		Skala : 1/50	dolna = 3 cm

Poz.	Zbrojenie	Kształt	Stal	Il. szt.
①	Ø 12 l=4.02	 A-IIIN (B500SP) 101		
②	Ø 12 l=10.51	 A-IIIN (B500SP) 42		

PROJEKTOWANIE I NADZÓR BUDOWLANY ARKADIUSZ DOMAGAŁA UL. PIASKOWA 32D/10, 72-100 GOLENIÓW			
ROZBUDOWA,NADBUDOWA I PRZEBUDOWA BUDYNKU DOMU KULTURY W STEPNICY		RZUT STROPU N/PARTEREM PŁYTA ŻELBETOWA-OPCJA	
OBIEKT	BUDYNEK GMINNEGO OŚRODKA KULTURY W STEPNICY		
ADRES	dz. nr 424/5,obr. Stepnica-1, gm. Stepnica	SKALA 1 : 50	
INWESTOR	GMINNY OŚRODEK KULTURY W STEPNICY UL. Portowa 7, 72-112 Stepnica	RYS. NR	K10
Projektował architektura Sprawdził architektura Projektował konstrukcja Sprawdził konstrukcja	mgr inż. Dawid Karwowski mgr inż. Łukasz Matłowski mgr inż. Arkadiusz Domagała	Październik 2016	
OPRACOWAŁ			