


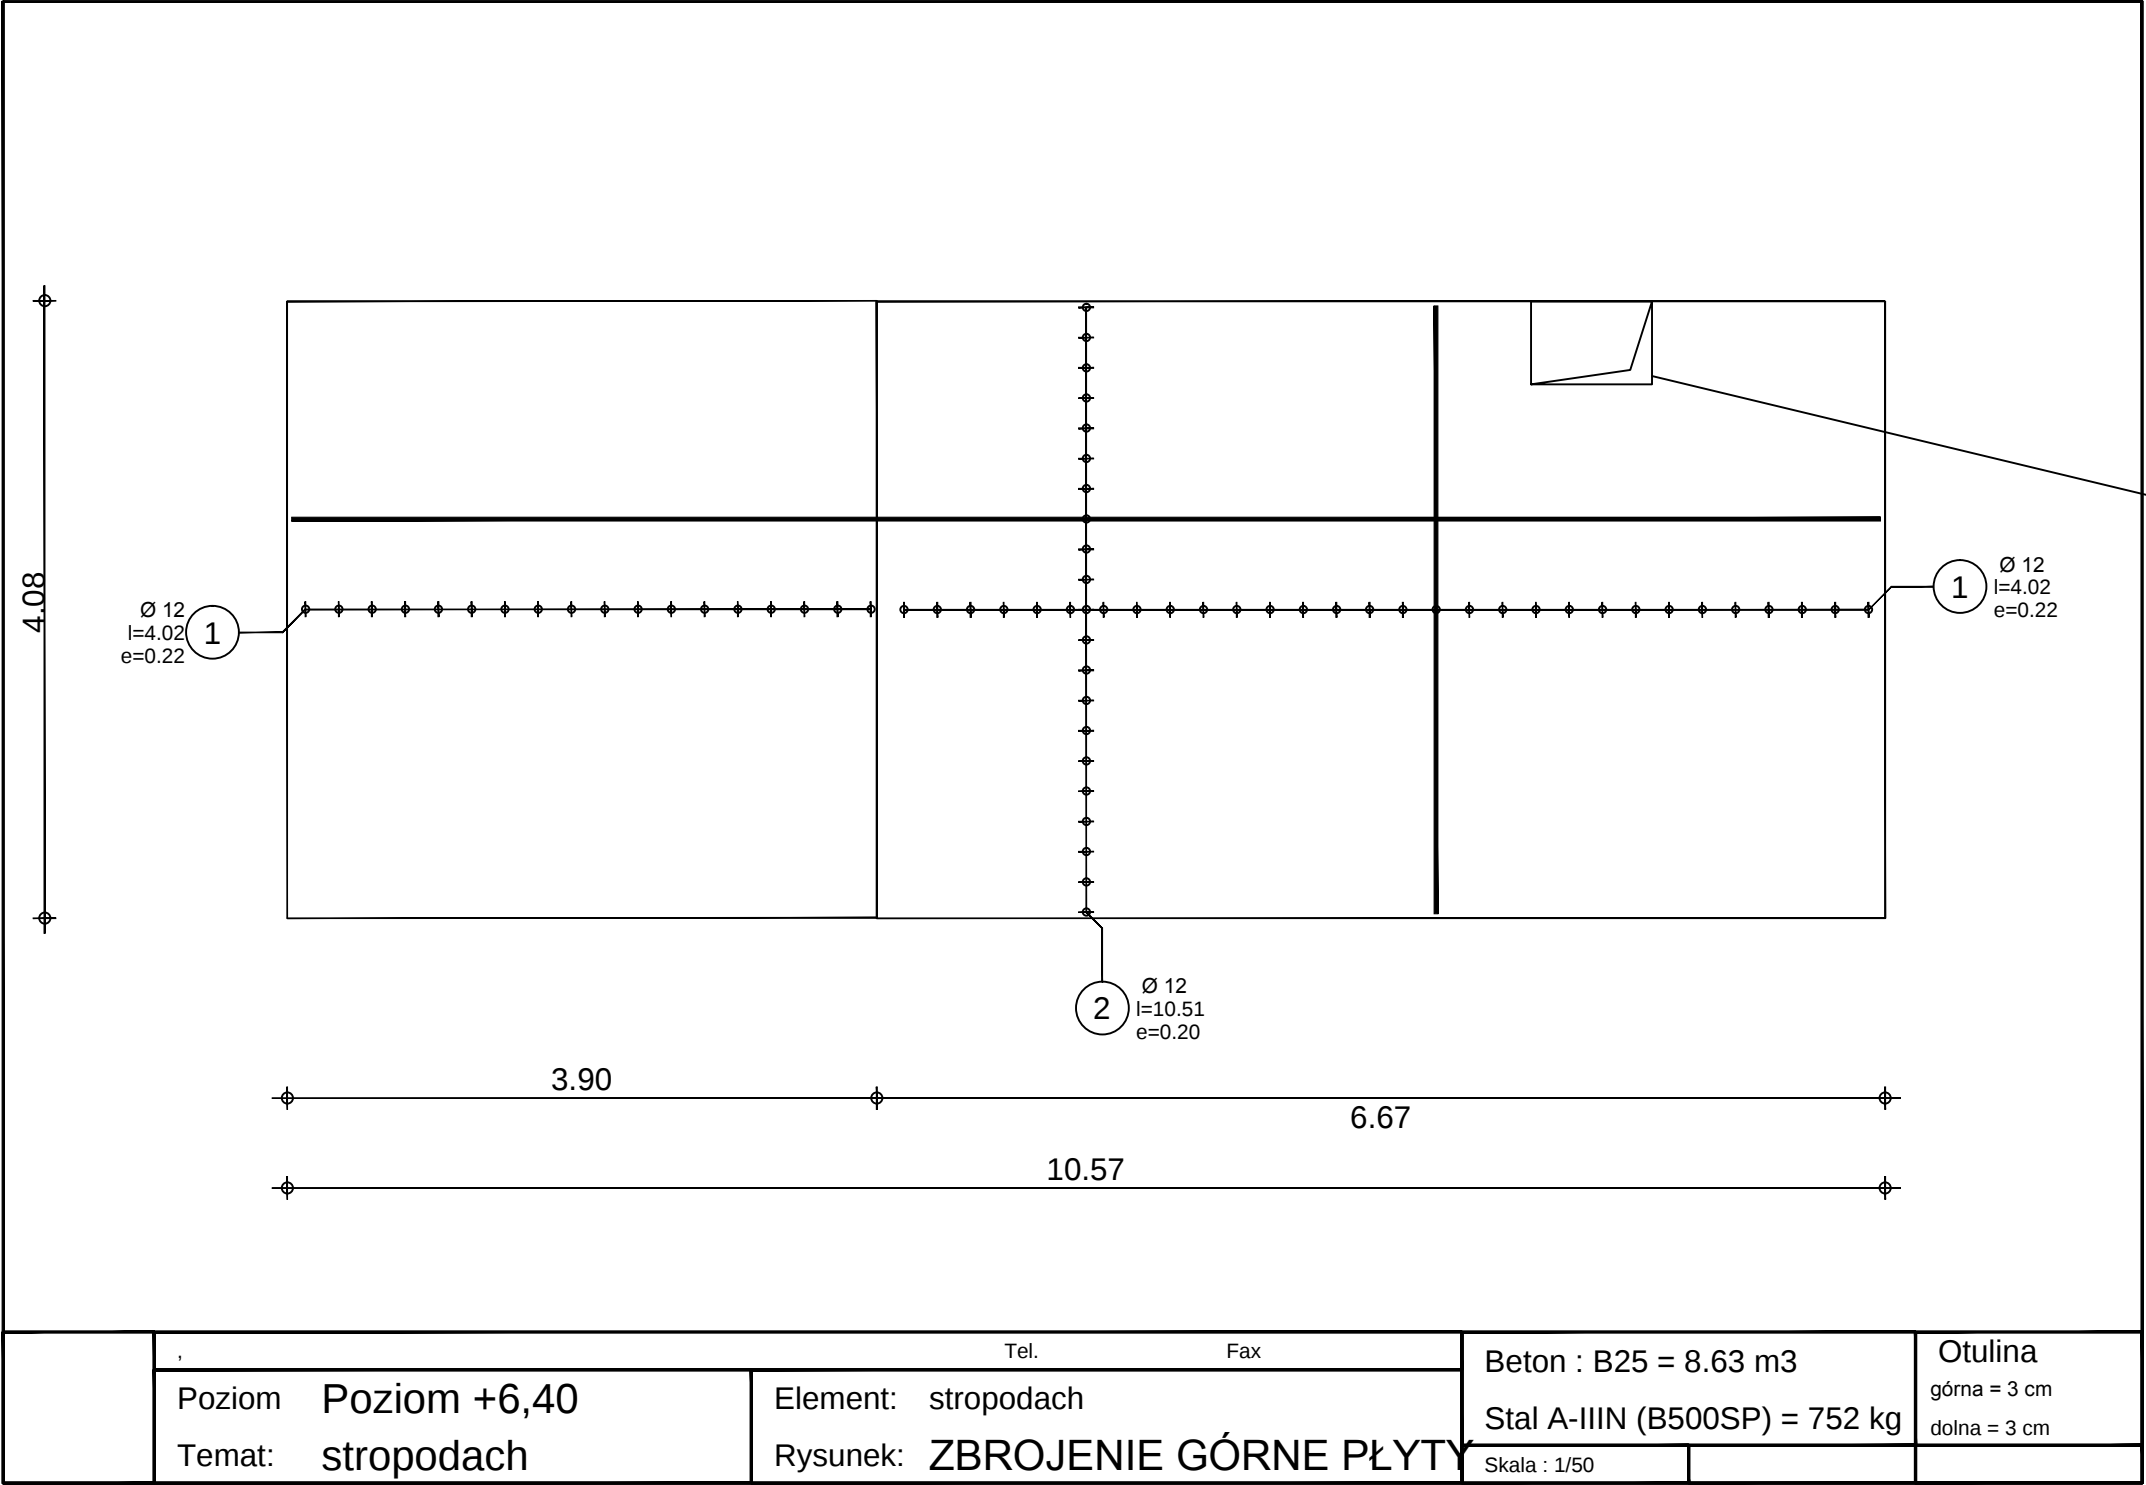

Stropodach żelbetowy
gr. płyty 20cm
Minimalna szerokość podparcia 20cm
Wykonać zbrojenie wieńca w miejscach
podparcia na ścianach 20x20cm. Zbrojenie
4#12, strzemiona #6 co 25cm.

Dozbroić otwórw w narożach 4#12 co 5cm
L=120cm

PROJEKTOWANIE I NADZÓR BUDOWLANY ARKADIUSZ DOMAGAŁA UL. PIASKOWA 32D/10, 72-100 GOLENIÓW			
ROZBUDOWA,NADBUDOWA I PRZEBUDOWA BUDYNKU DOMU KULTURY W STEPNICY		RZUT STROPU N/PARTEREM PŁYTA ŻELBETOWA-OPCJA	
OBIEKT	BUDYNEK GMINNEGO OŚRODKA KULTURY W STEPNICY		
ADRES	dz. nr 424/5,obr. Stepnica-1, gm. Stepnica		SKALA 1 : 50
INWESTOR	GMINNY OŚRODEK KULTURY W STEPNICY UL. Portowa 7, 72-112 Stepnica	RYS. NR	K11
Projektował architektura Sprawdził architektura Projektował konstrukcja Sprawdził konstrukcja	mgr inż. Dawid Karwowski mgr inż. Łukasz Matławski	Październik 2016	
OPRACOWAŁ	mgr inż. Arkadiusz Domagała		