



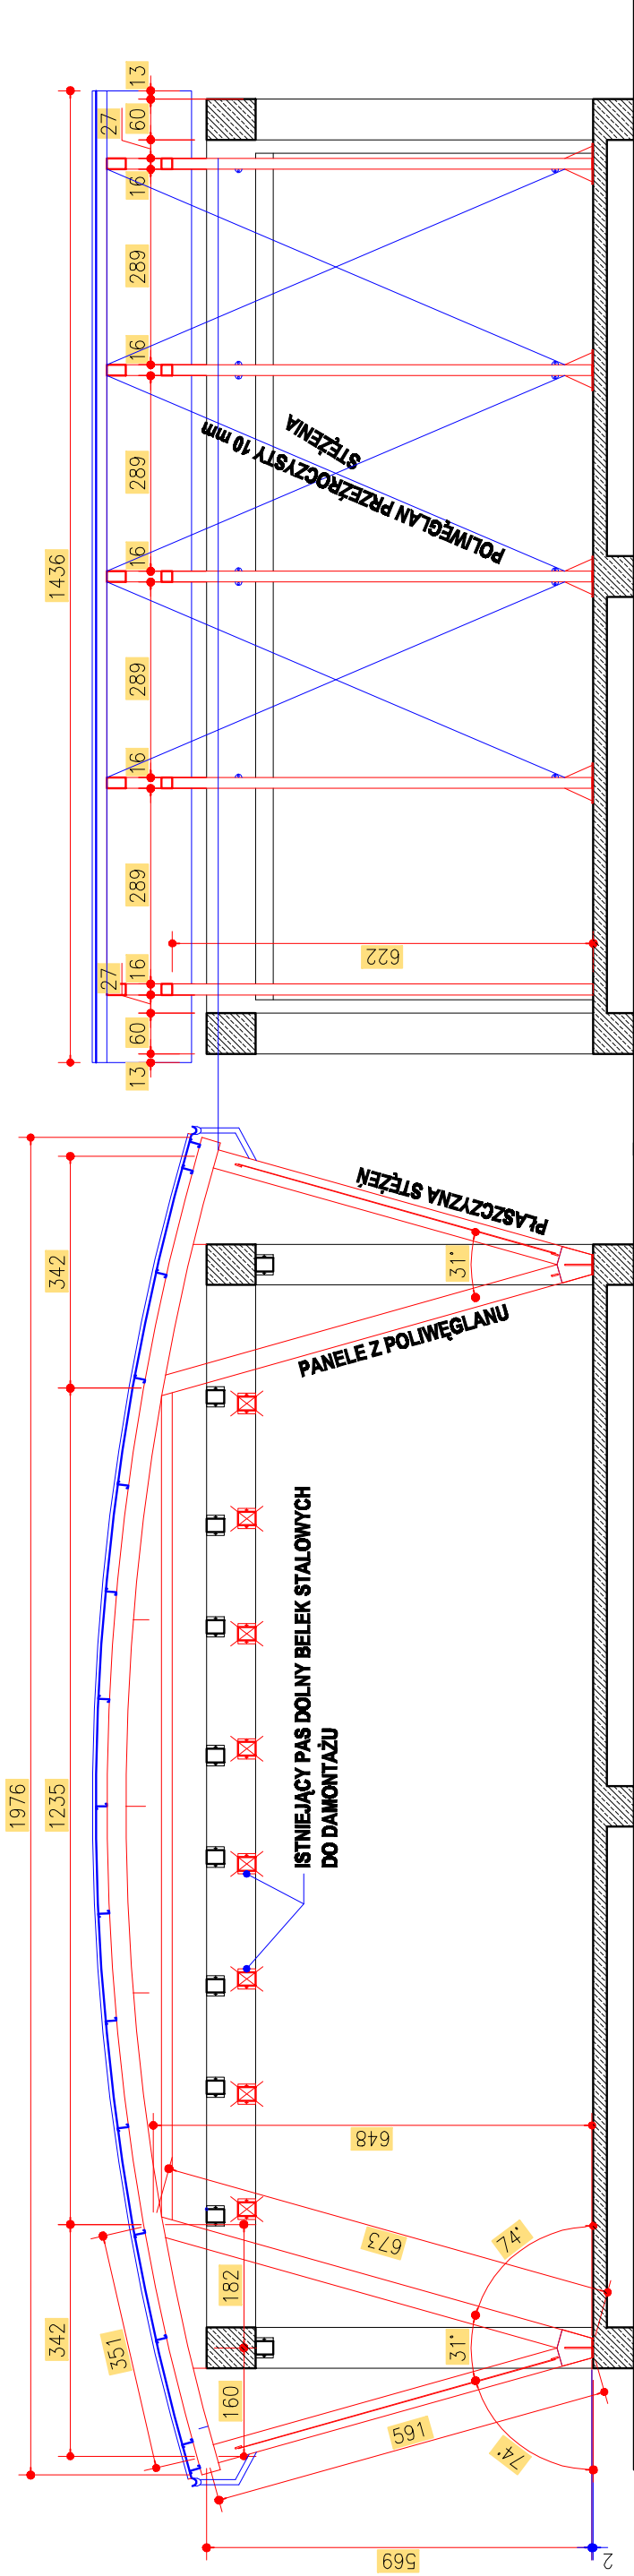


PRZEKRÓJ B-B WIĄZAR POWTARZALNY

DODATKOWE KOTWY
ROZPRĘŻNE M14 NA KAŻDEJ
BELCE STALOWEJ - 32 SZTUKI

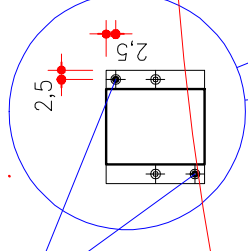

PRZEKRÓJ A-A

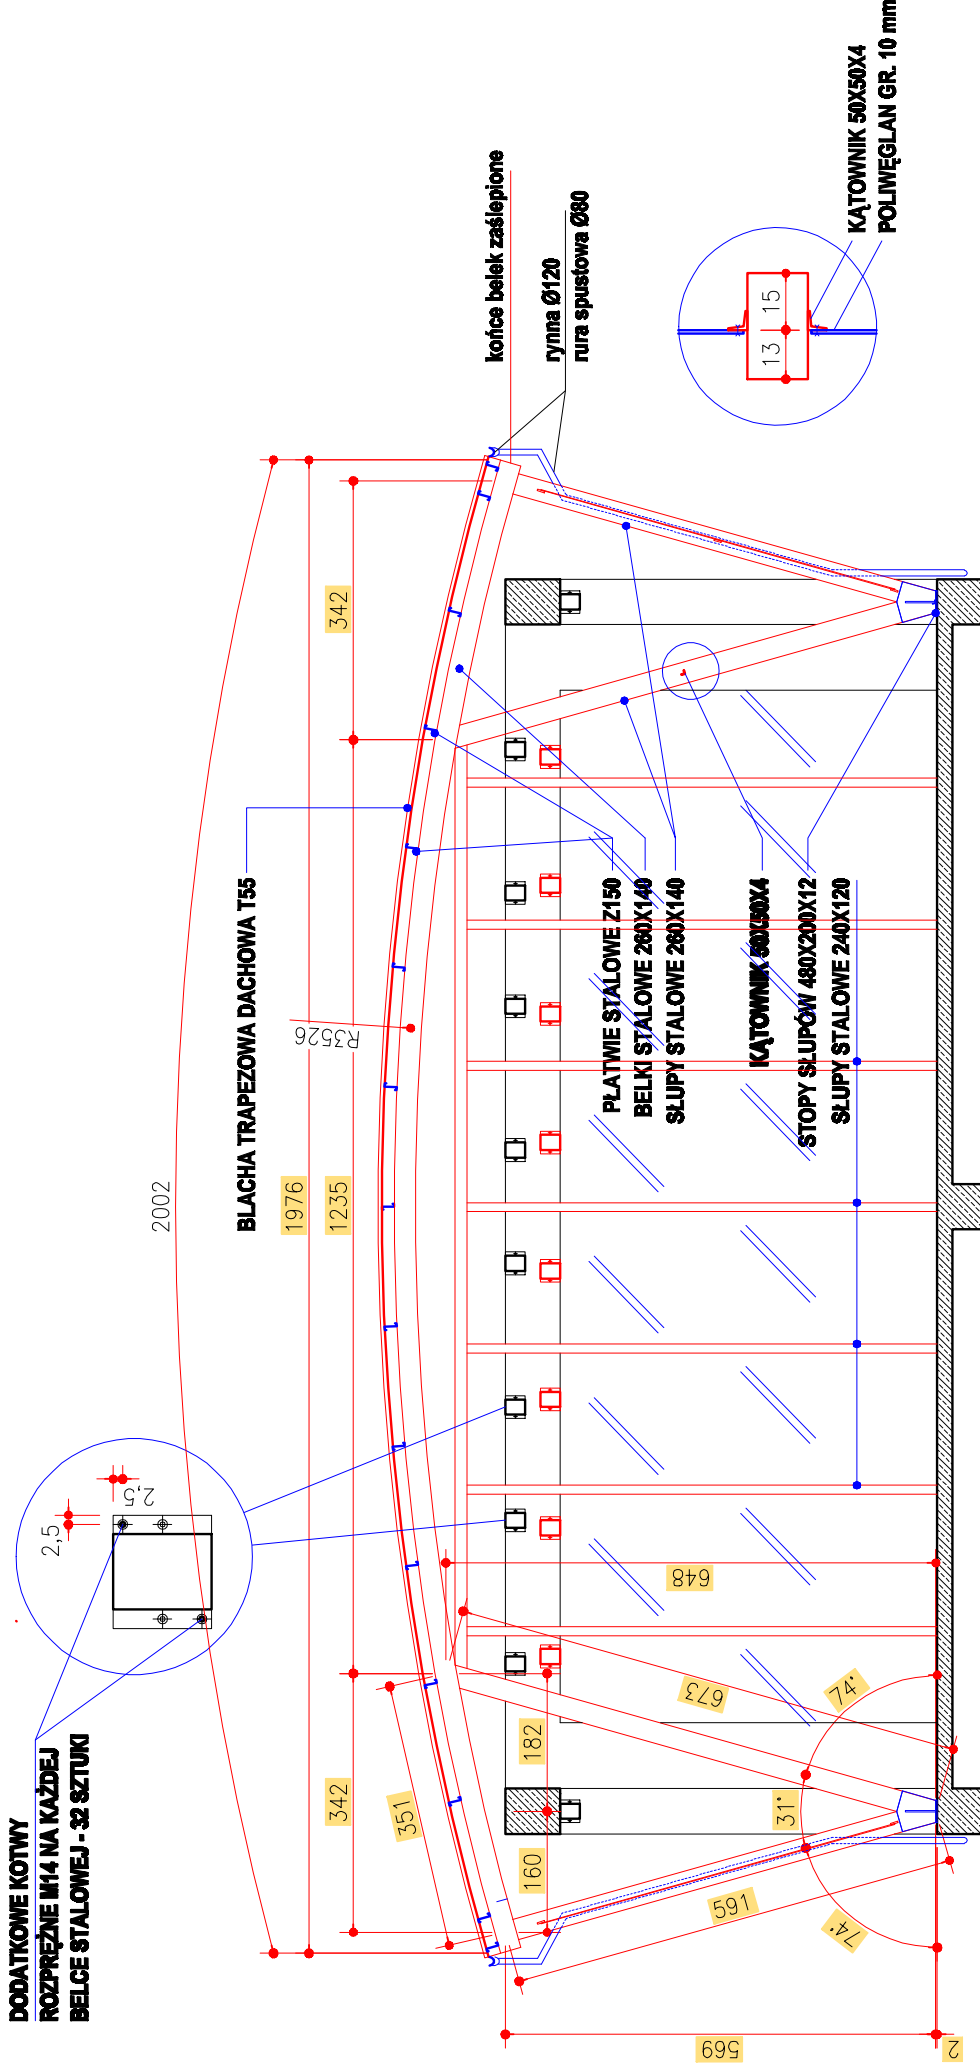

PRZEKRÓJ C-C WIĄZAR KOŃCOWY ZAMYKAJĄCY

PPP = ± 0,00 =1,90 m n. p. m.

portal | pracownia projektowa

profesjonalnie zmieniamy marzenia w rzeczywistość

Portal-PP Sp. z o.o. Spółka Komandytowa
70-300 Szczecin, ul. Bł. Królowej Jadwigi 47/8,
tel: 695 15 15 42, 081 81 22 199, biuro@portal-pp.pl
www.portal-pp.pl

PROJEKT STAŁEGO ZADASZENIA ESTRADY PLENEROWEJ

STEPNICA, dz. nr 418/6 obr. Stepnica

adres inwestycji

mgr inż. arch. Piotr Czujkowski upr. nr 49/sz/2000
projektant

mgr inż. arch. Anita Wojewoda upr. nr 14/ZPOJA/OKK/2010
architekt sprawdzający

DETALE

arch. 1:100

branża P. B-W
data październik 2016
nr rys.

A2

UWAGA:

Kopowanie, publikacja oraz wszelkie inne formy wykorzystania projektu bez zgody autorów będą naruszeniem przepisów wynikających z Ustawy z dnia 4.02.1994 r. o prawie autorskim i prawach pokrewnych.