
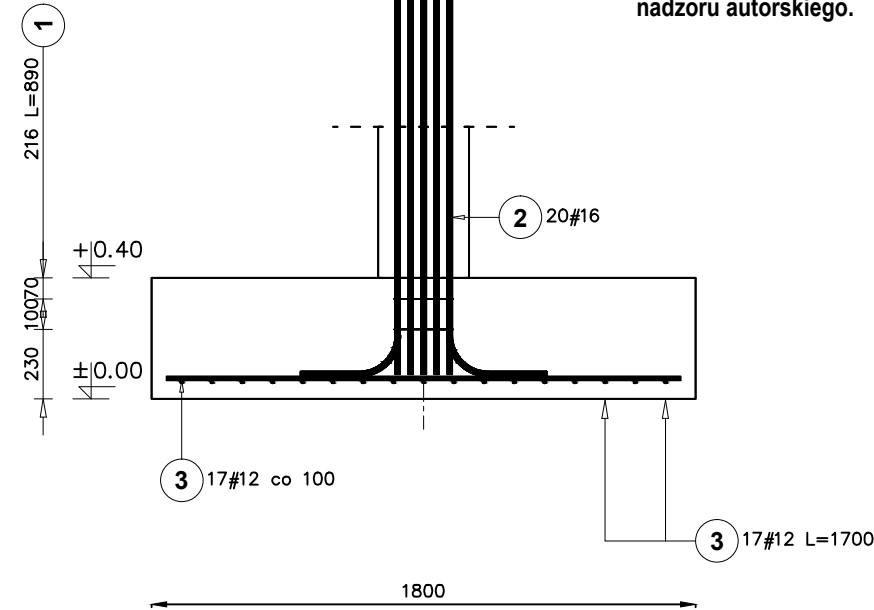
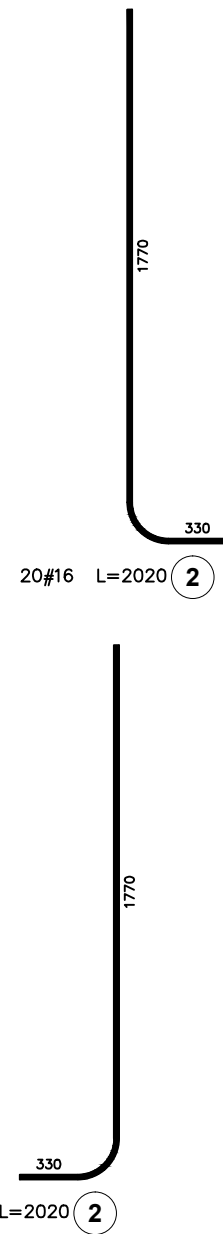
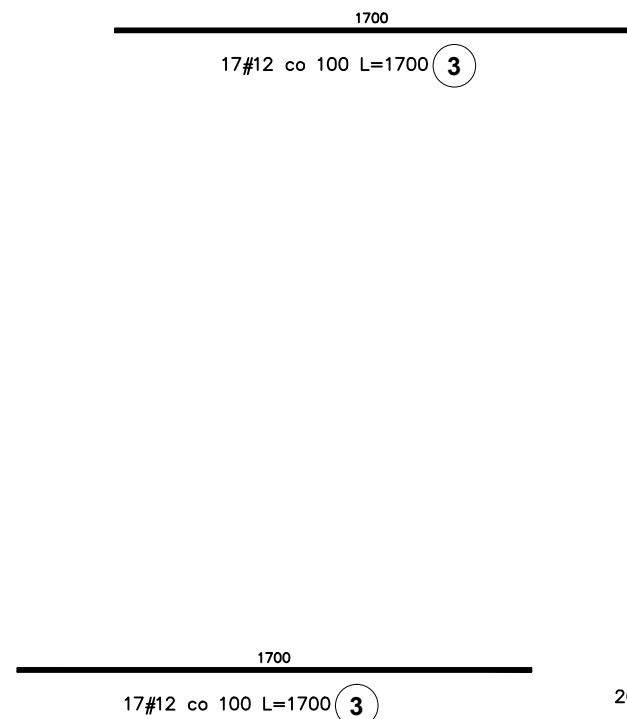
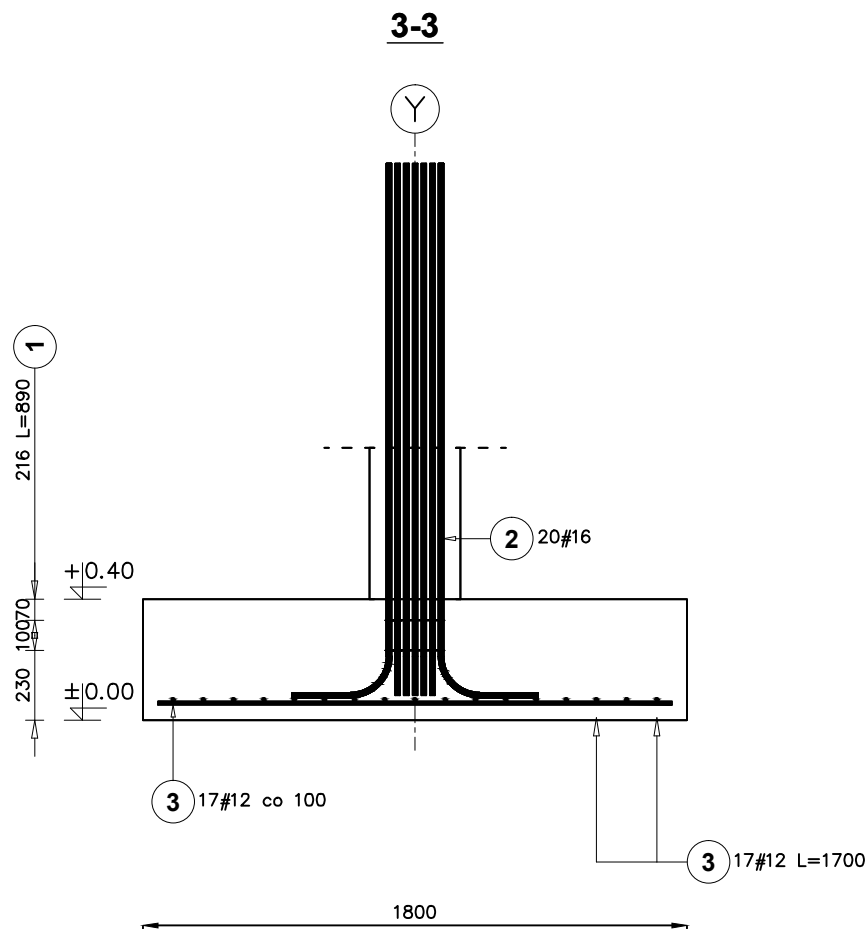


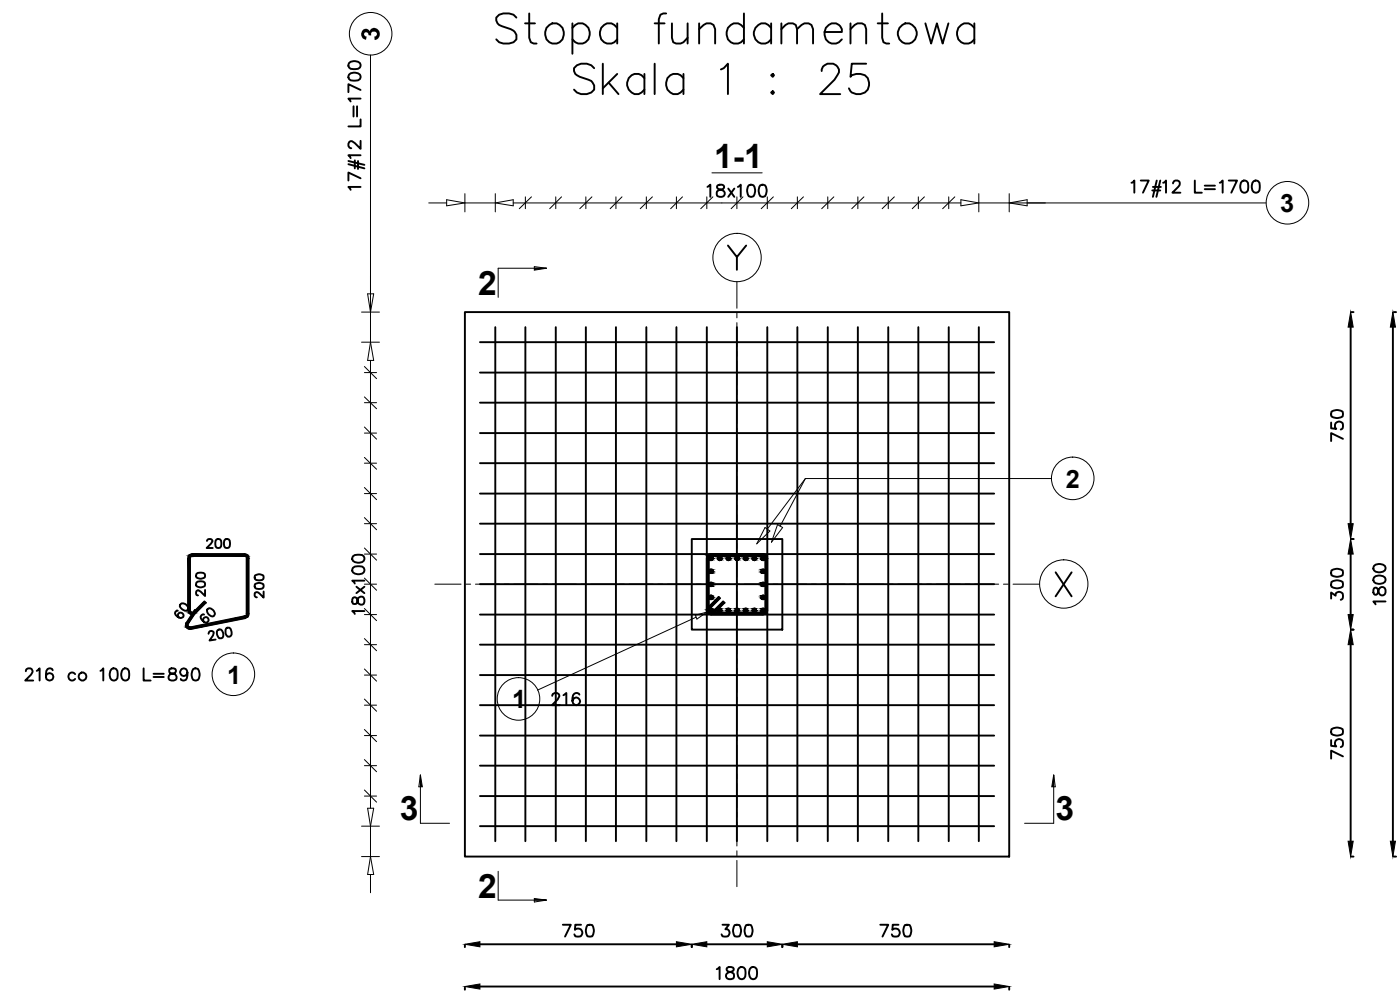

Elementy		Kształt pręta	Nr pręta	Średnica	Długość (m)	Liczba prętów		Długość całkowita (m)	Masa (kg)	Masa ogólna (kg)
Nazwa	Liczba					w elemencie	ogółem			
Stopa fundamentowa 1	1		1	6	0,89	2	2	1,78	0,40	115,55
			2	16	2,02	20	20	40,40	63,83	
			3	12	1,70	34	34	57,80	51,33	

Wykop zabezpieczyć przed osuwaniem się gruntu.
Podkład z chudego betonu posadowić na warstwie gruntu nośnego pod namulem/torfem.
Wykonać wymianę gruntu na piasek średni zasypowy. Zagęścić warstwami co 20cm do Id = min. 0,8.
W przypadku stwierdzenia gorszych warunków gruntowych niż założone w projekcie przeprojektować posadowienie w ramach nadzoru autorskiego.

PROJEKTOWANIE I NADZÓR BUDOWLANY ARKADIUSZ DOMAGAŁA UL. PIASKOWA 32D/10, 72-100 GOLENIÓW			
ROZBUDOWA,NADBUDOWA I PRZEBUDOWA BUDYNKU DOMU KULTURY W STEPNICY		STOPA FUNDAMENTOWA	
OBIEKT	BUDYNEK GMINNEGO OŚRODKA KULTURY W STEPNICY		
ADRES	dz. nr 424/5,obr. Stepnica-1, gm. Stepnica		SKALA 1 : 25
INWESTOR	GMINNY OŚRODEK KULTURY W STEPNICY UL. Portowa 7, 72-112 Stepnica	RYS. NR	K1
Projektował architektura Sprawdził architektura Projektował konstrukcja Sprawdził konstrukcja	mgr inż. Dawid Karwowski mgr inż. Łukasz Matłowski mgr inż. Arkadiusz Domagała		Październik 2016
OPRACOWAŁ			