
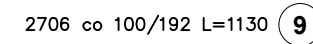
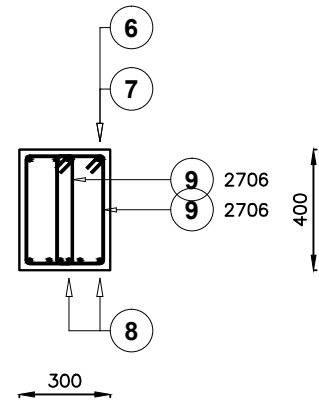


Podciąg P-1
Skala 1 : 25

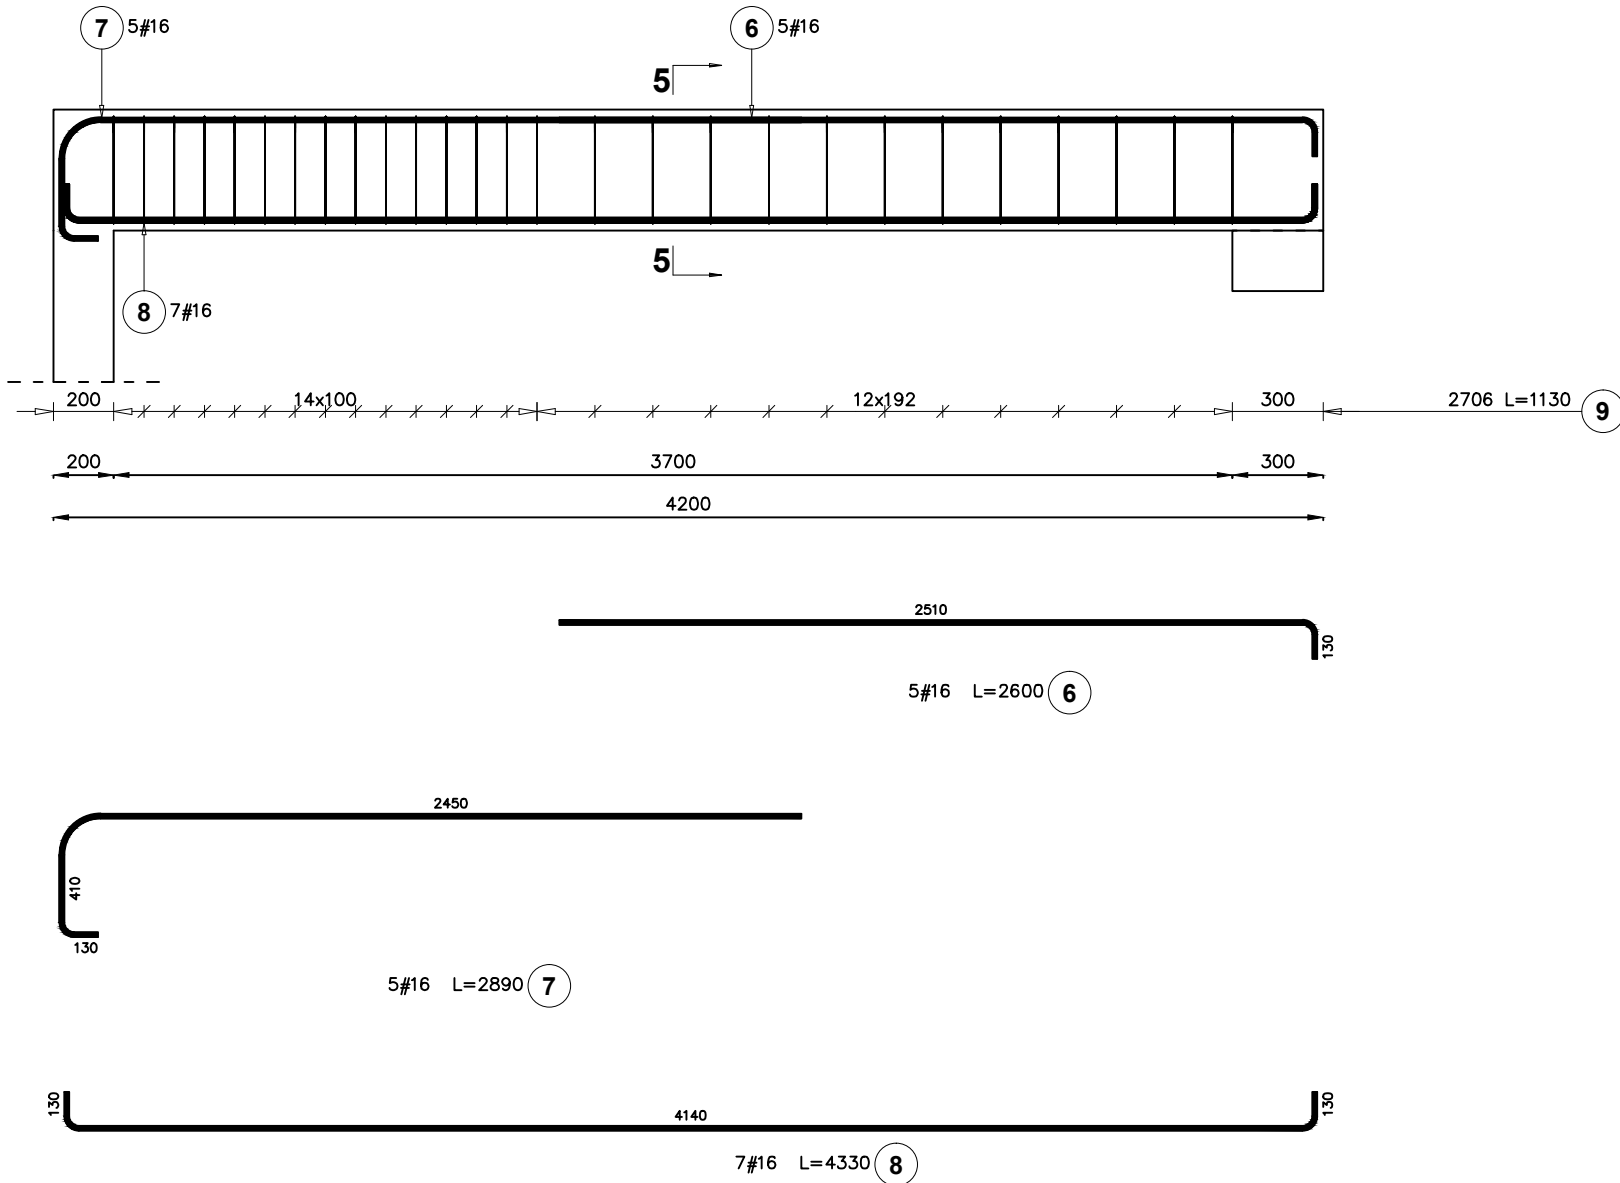

Elementy		Kształt pręta	Nr pręta	Średnica	Długość (m)	Liczba prętów		Długość całkowita (m)	Masa (kg)	Masa ogólna (kg)
Nazwa	Liczba					w elemencie	ogółem			
Podciąg P-1	1		6	16	2,60	5	5	13,00	20,54	104,81
			7	16	2,89	5	5	14,45	22,83	
			8	16	4,33	7	7	30,31	47,89	
			9	6	1,13	54	54	61,02	13,55	

PROJEKTOWANIE I NADZÓR BUDOWLANY ARKADIUSZ DOMAGAŁA UL. PIASKOWA 32D/10, 72-100 GOLENIÓW			
ROZBUDOWA, NADBUDOWA I PRZEBUDOWA BUDYNKU DOMU KULTURY W STEPNICY		PODCIĄG P-1	
OBIEKT	BUDYNEK GMINNEGO OŚRODKA KULTURY W STEPNICY		
ADRES	dz. nr 424/5, obr. Stepnica-1, gm. Stepnica	SKALA	1 : 25
INWESTOR	GMINNY OŚRODEK KULTURY W STEPNICY UL. Portowa 7, 72-112 Stepnica	RYS. NR	K3
Projektował architektura Sprawdził architektura Projektował konstrukcja Sprawdził konstrukcja	mgr inż. Dawid Karwowski mgr inż. Łukasz Matławski	Październik 2016	
OPRACOWAŁ	mgr inż. Arkadiusz Domagała		