

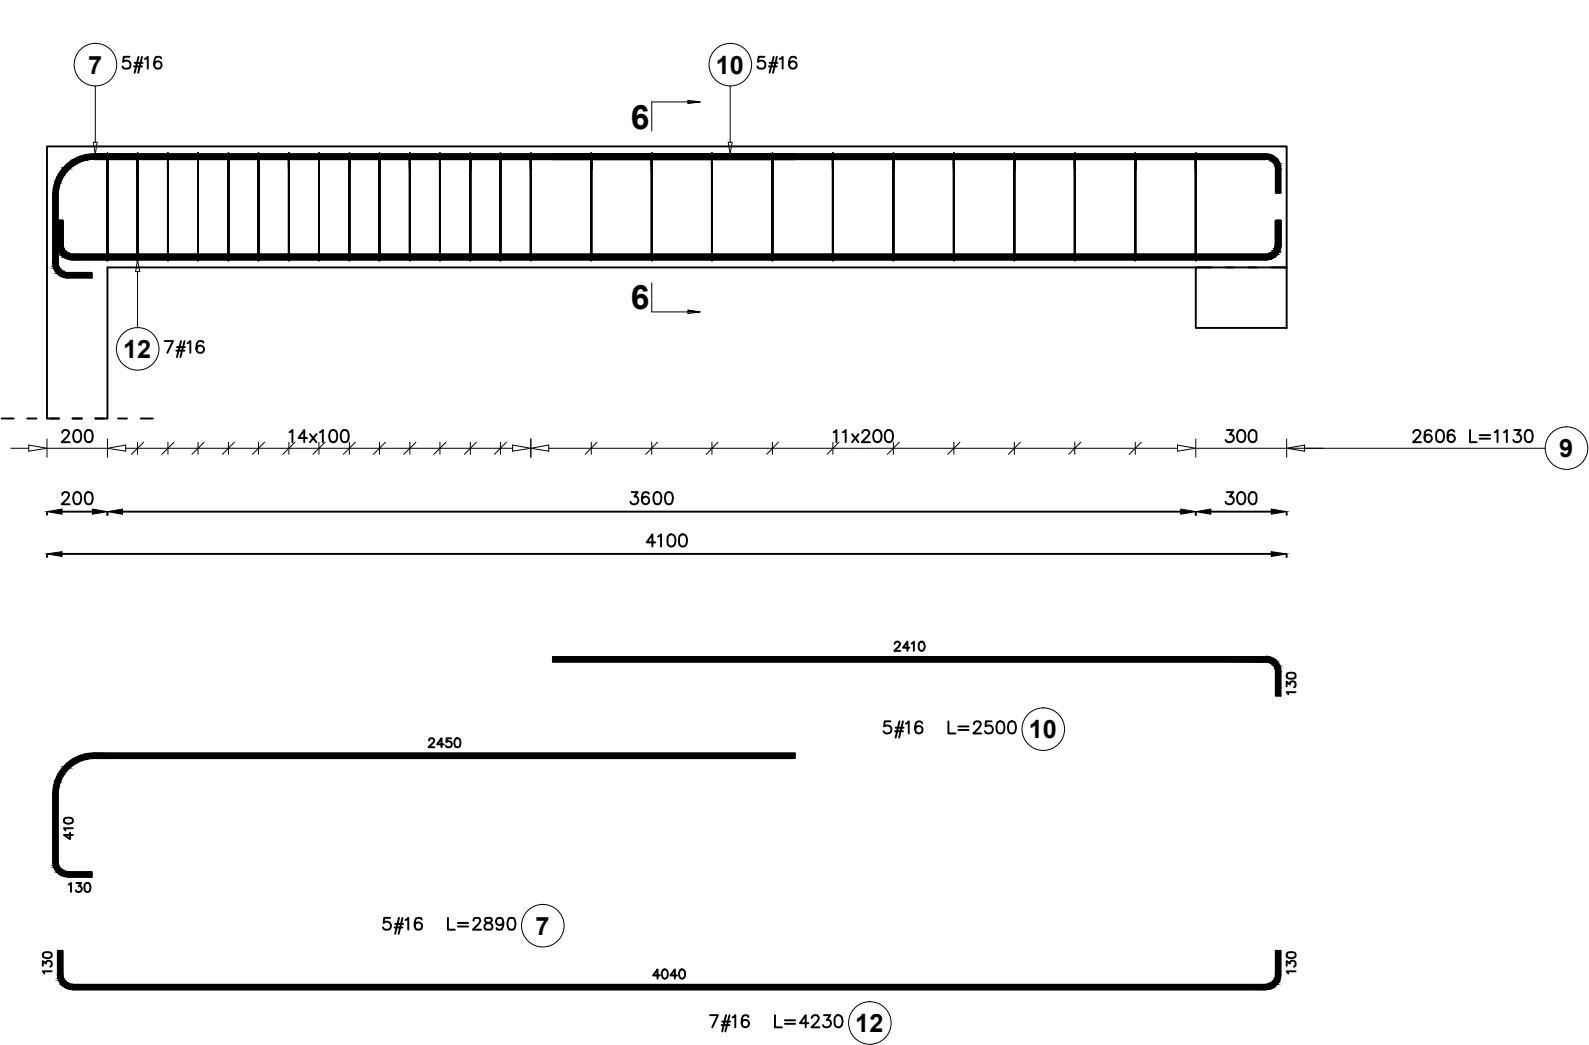


Podciąg P-2
Skala 1 : 25

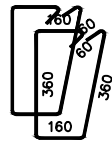

6-6

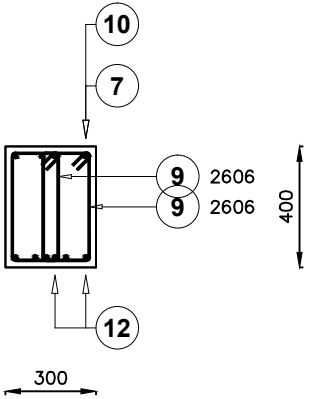

2606 co 100/200 L=1130 9

Elementy		Kształt pręta	Nr pręta	Średnica	Długość (m)	Liczba prętów		Długość całkowita (m)	Masa (kg)	Masa ogólna (kg)
Nazwa	Liczba					w elemencie	ogółem			
Podciąg P-2	1		7	16	2,89	5	5	14,45	22,83	102,41
			9	6	1,13	52	52	58,76	13,04	
			10	16	2,50	5	5	12,50	19,75	
			12	16	4,23	7	7	29,61	46,78	

PROJEKTOWANIE I NADZÓR BUDOWLANY ARKADIUSZ DOMAGAŁA UL. PIASKOWA 32D/10, 72-100 GOLENIÓW			
ROZBUDOWA,NADBUDOWA I PRZEBUDOWA BUDYNKU DOMU KULTURY W STEPNICY			PODCIĄG P-2
OBIEKT	BUDYNEK GMINNEGO OŚRODKA KULTURY W STEPNICY		
ADRES	dz. nr 424/5,obr. Stepnica-1, gm. Stepnica		SKALA 1 : 25
INWESTOR	GMINNY OŚRODEK KULTURY W STEPNICY UL. Portowa 7, 72-112 Stepnica	RYS. NR	K4
Projektował architektura Sprawdził architektura Projektował konstrukcja Sprawdził konstrukcja	mgr inż. Dawid Karwowski mgr inż. Łukasz Matłowski	Październik 2016	
OPRACOWAŁ	mgr inż. Arkadiusz Domagała		