


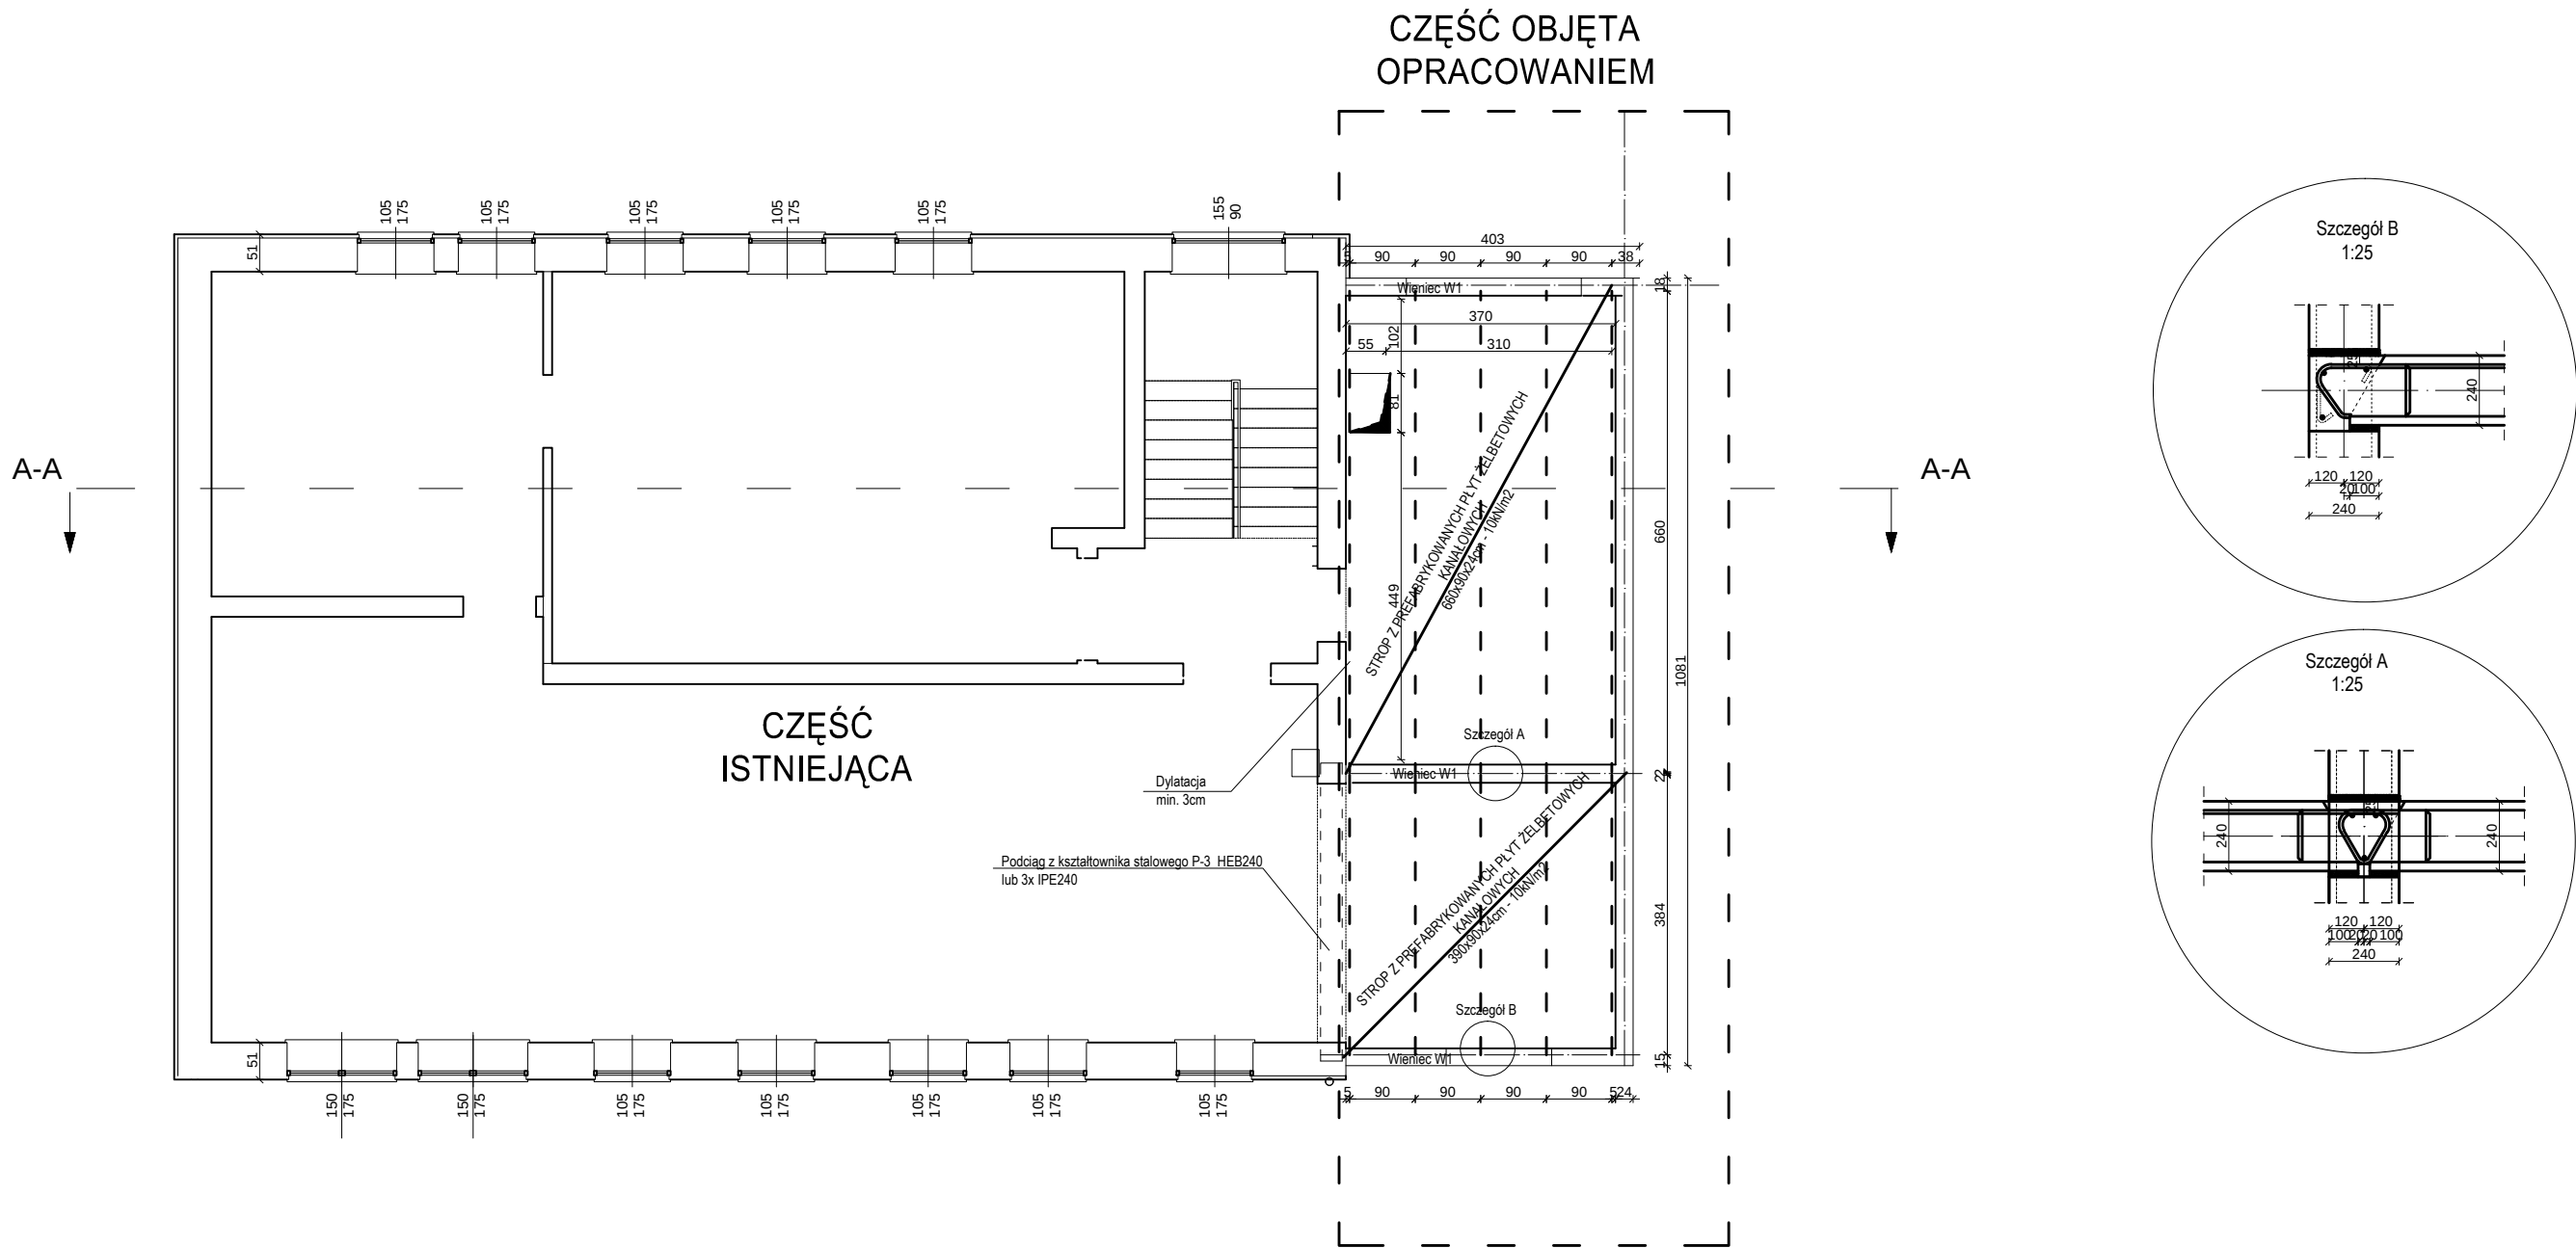

PROJEKTOWANIE I NADZÓR BUDOWLANY ARKADIUSZ DOMAGAŁA UL. PIASKOWA 32D/10, 72-100 GOLENIÓW			
ROZBUDOWA, NADBUDOWA I PRZEBUDOWA BUDYNKU DOMU KULTURY W STEPNICY		RZUT STROPU W PIĘTRZE PŁYTA ŻELBETOWA - OPCJA	
OBIEKT	BUDYNEK GMINNEGO OŚRODKA KULTURY W STEPNICY		
ADRES	dz. nr 424/5, obr. Stepnica-1, gm. Stepnica	SKALA	1 : 50
INWESTOR	GMINNY OŚRODEK KULTURY W STEPNICY UL. Portowa 7, 72-112 Stepnica	RYS. NR	K9
Projektował architektura Sprawdził architektura Projektował konstrukcja Sprawdził konstrukcja	mgr inż. Dawid Karwowski mgr inż. Łukasz Matławski	Październik 2016	
OPRACOWAŁ	mgr inż. Arkadiusz Domagała		